TRAMO A

EJE DEL CANAL.- ABSCISAS 0+000 HASTA 3+000

ESCALA HORIZONTAL 1 : 5000
ESCALA VERTICAL 1 : 50

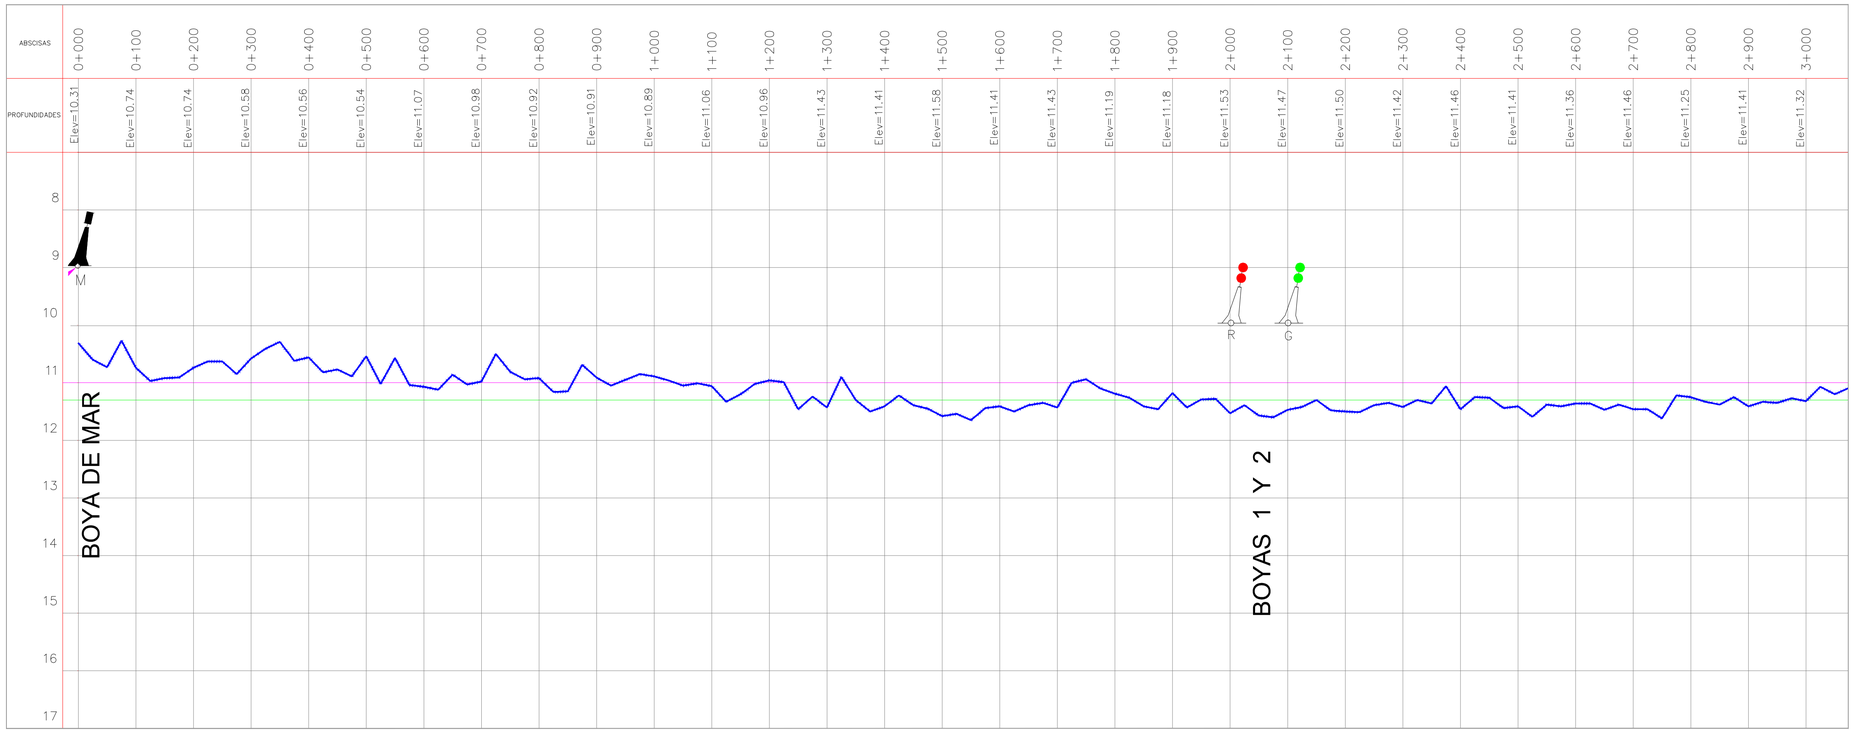

EJE DEL CANAL.- ABSCISAS 3+000 HASTA 6+000

ESCALA HORIZONTAL 1 : 5000
ESCALA VERTICAL 1 : 50

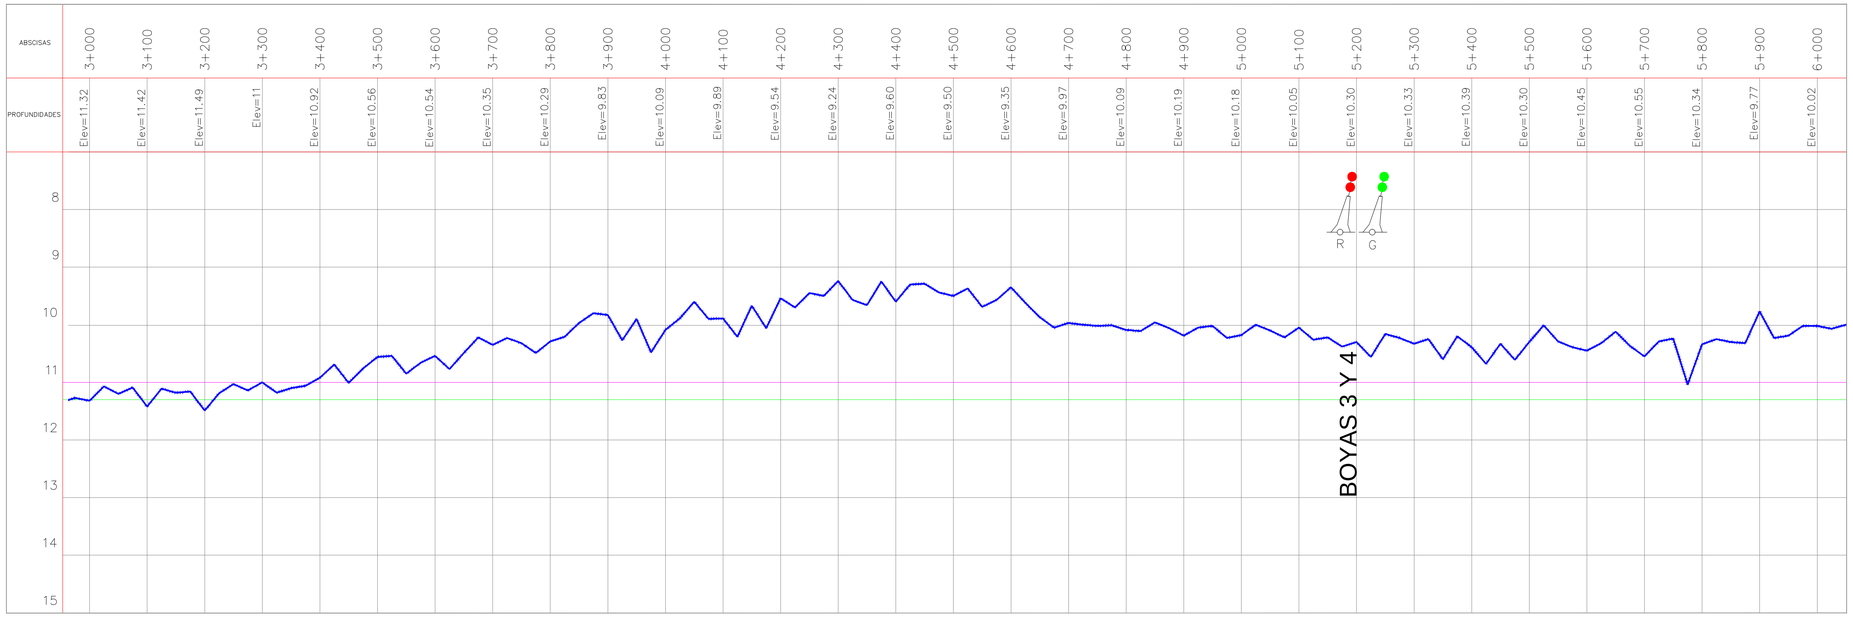

UBICACIÓN EN EL MAPA DEL ECUADOR

PROVINCIA: GUAYAS
CANTÓN: GUAYAQUIL
SECTOR: SECTOR BOYA DE MAR A BOYA 13

EQUIPOS DE TRABAJO

- EMBARCACIÓN : HIDROGRÁFICA "JELIMALE"
- ECOSONDA HYDROBOX
- DGPS: C-NAV 1010 DOBLE FRECUENCIA

SIMBOLOGÍA

BOYAS ROJAS
BOYAS VERDES
BOYAS DE MAR
BATIMETRÍA 2013
11 Metros al MLWS
11.30 Metros al MLWS

DISTRIBUCIÓN DE LOS PLANOS POR TRAMOS

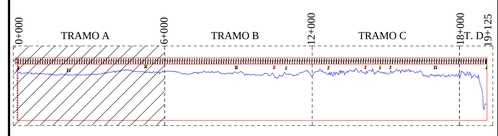

CANAL EXTERNO DE ACCESO AL PUERTO DE GUAYAQUIL

DETALLE ÁREA TRABAJO

BATIMÉTRIA

PERFIL LONGITUDINAL DEL EJE DEL CANAL

M.I. MUNICIPALIDAD DE GUAYAQUIL
GUAYAQUIL ESTÁ EN MARCHA
2009 - 2014
Jaime Nebot ALCALDE

DIRECCIÓN DE OBRAS PÚBLICAS MUNICIPALES
DEPARTAMENTO DE ESTUDIOS Y PROGRAMACION

DIGITALIZADO POR: DIEGO CRESPO I.

CONTIENE: **PERFIL LONGITUDINAL DEL EJE DEL CANAL EXTERNO ENTRE LAS ABSCISAS 0+000 Y 6+000**

FECHA: ENERO-2014 | LAMINA: B3-1/4
ESCALA: Indicadas

ACTUALIZACIÓN A NIVEL DE FACTIBILIDAD (DEFINITIVO) DE LOS ESTUDIOS DE FACTIBILIDAD Y DE DISEÑO DEL CANAL DE ACCESO A LOS MUELLES DE LA TERMINAL MARÍTIMA SIMÓN BOLÍVAR PARA DETERMINAR EL DRAGADO A LA PROFUNDIDAD DE 11 METROS CON RESPECTO AL MLWS ; EN EL CANAL EXTERNO (BOYA DE MAR A BOYA 13,INCLUYE EL SECTOR DE LOS GOLES). LOS ESTUDIOS A ACTUALIZARSE SON CONTRATADOS POR LA AUTORIDAD PORTUARIA DE GUAYAQUIL CON LA ASOCIACIÓN GEOESTUDIOS-CONSULSUA Y ENTREGADOS POR ÉSTA EN EL AÑO 2012.

REVISADO POR: SUPERVISORA DE ESTUDIOS. ING. ANGELA TORO LL. REG. PROF. 09-3380

ELABORADO POR:	ELABORADO POR:	REVISADO POR:	REVISADO POR:	REVISADO POR:	APROBADO POR:
DIRECTOR DEL PROYECTO ING. PABLO SUAREZ CH. REG. PROF. 1essa-ec-168779	ESPECIALISTA CONSULTOR ING. ESTANISLAO TAPIA REG. PROF. 3236	ESPECIALISTA MUNICIPAL ING. GUSTAVO ANDRADE REG. PROF. 09-1463	JEFE DE ESTUDIOS. ING. ERNESTO RAMOS R. REG. PROF. 09-1025	JEFE DE ESTUDIOS Y PROGRAMACION ING. ERNESTO OVALLES INGENIERO CONSULTOR Z. REG. PROF. 09-2238	DIRECTOR OBRAS PUBLICAS MUNICIPALES ING. JORGE BERREZUETA P. REG. PROF. 09-467