


NOTA:  
Se considera como cotas negativas a las que estan sobre el nivel 0.00 metros referentes al MLWS.

PLANTA BATIMETRICA  
ESCALA 1 : 2500

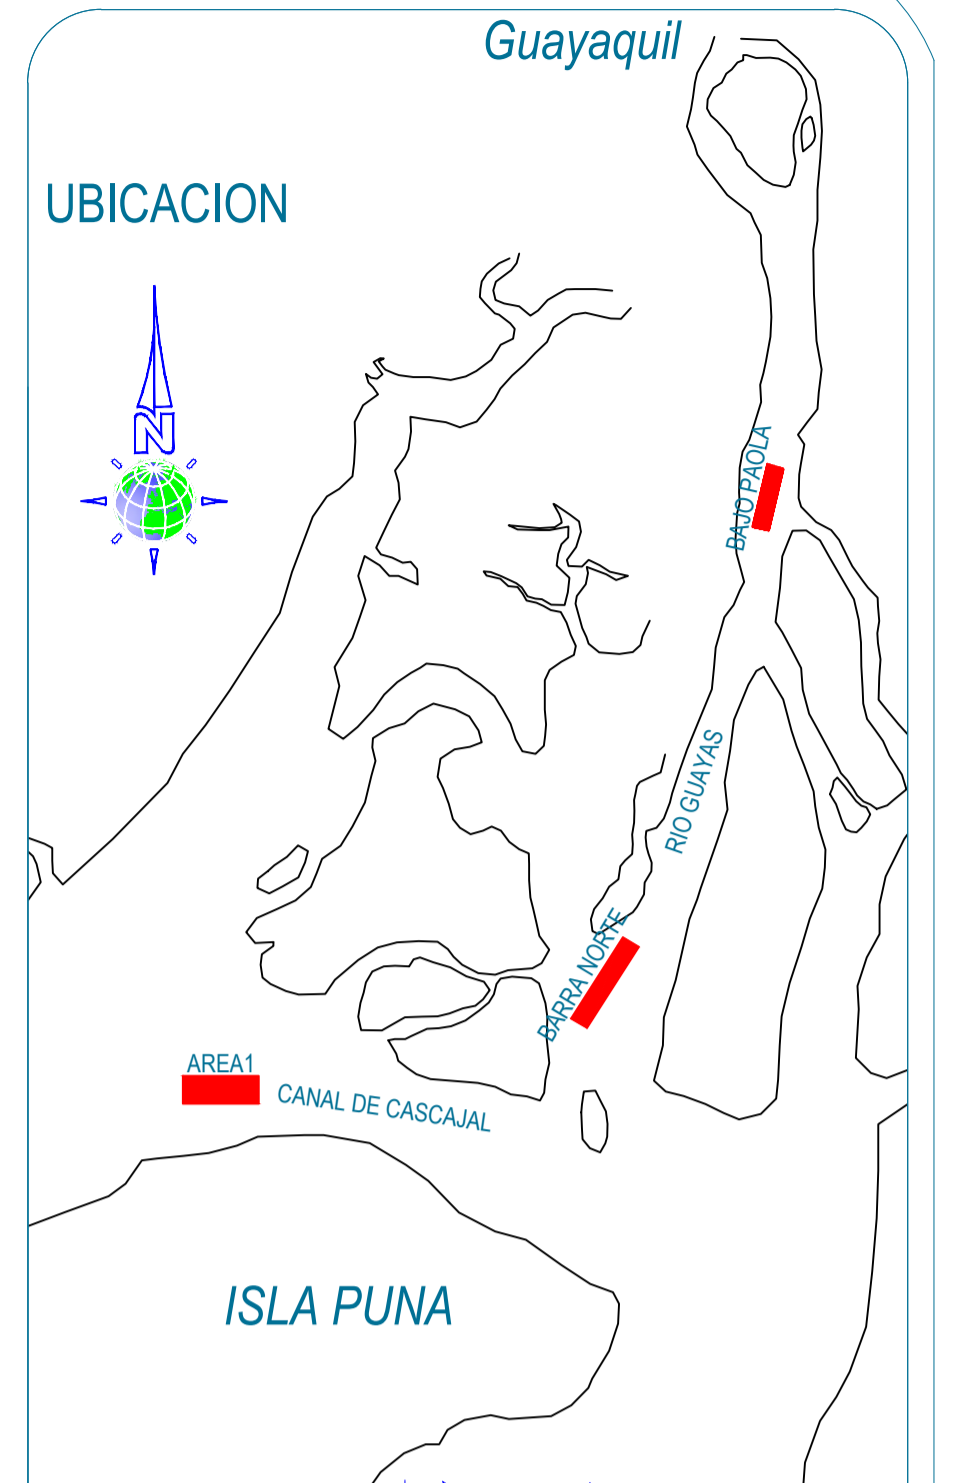

|                             |                                 |
|-----------------------------|---------------------------------|
| PROVINCIA:<br><b>GUAYAS</b> | CANTON:<br><b>GUAYAS</b>        |
| PARROQUIA:<br><b>PUNÁ</b>   | LUGAR:<br><b>CANAL CASCAJAL</b> |

**NOTAS:**

|                      |                        |
|----------------------|------------------------|
| DATUM<br>WGS84       | CUADRICULA:<br>U.T.M   |
| SONDEO:<br>EN METROS | ZONA GEOGRAFICA:<br>17 |
| REDUCIDO:<br>A MLWS  | A MLWS                 |

CONTIENE: **LEVANTAMIENTO BATIMETRICO**

|  |                        |
|--|------------------------|
| PROYECTO:<br>-----                     | PLANO:<br><b>02/02</b> |
| UBICACION:<br><b>CANAL DE CASCAJAL</b> |                        |
| PLANO:<br><b>BATIMETRICO</b>           |                        |
| IMPLANTACION DE LAMINAS                |                        |

ELABORADO POR:

REVISO:

ADMINISTRADOR DEL CONTRATO

|                            |                                 |
|----------------------------|---------------------------------|
| CONSULTOR                  | RESPONSABLE TECNICO             |
| COTAS:<br>MLWS             | FECHA:<br>12 DE AGOSTO DEL 2016 |
| ESCALA:<br><b>1 : 2500</b> |                                 |