


NOTA:  
Se considera como cotas negativas a las que están sobre el nivel 0.00 metros referentes al MLWS.

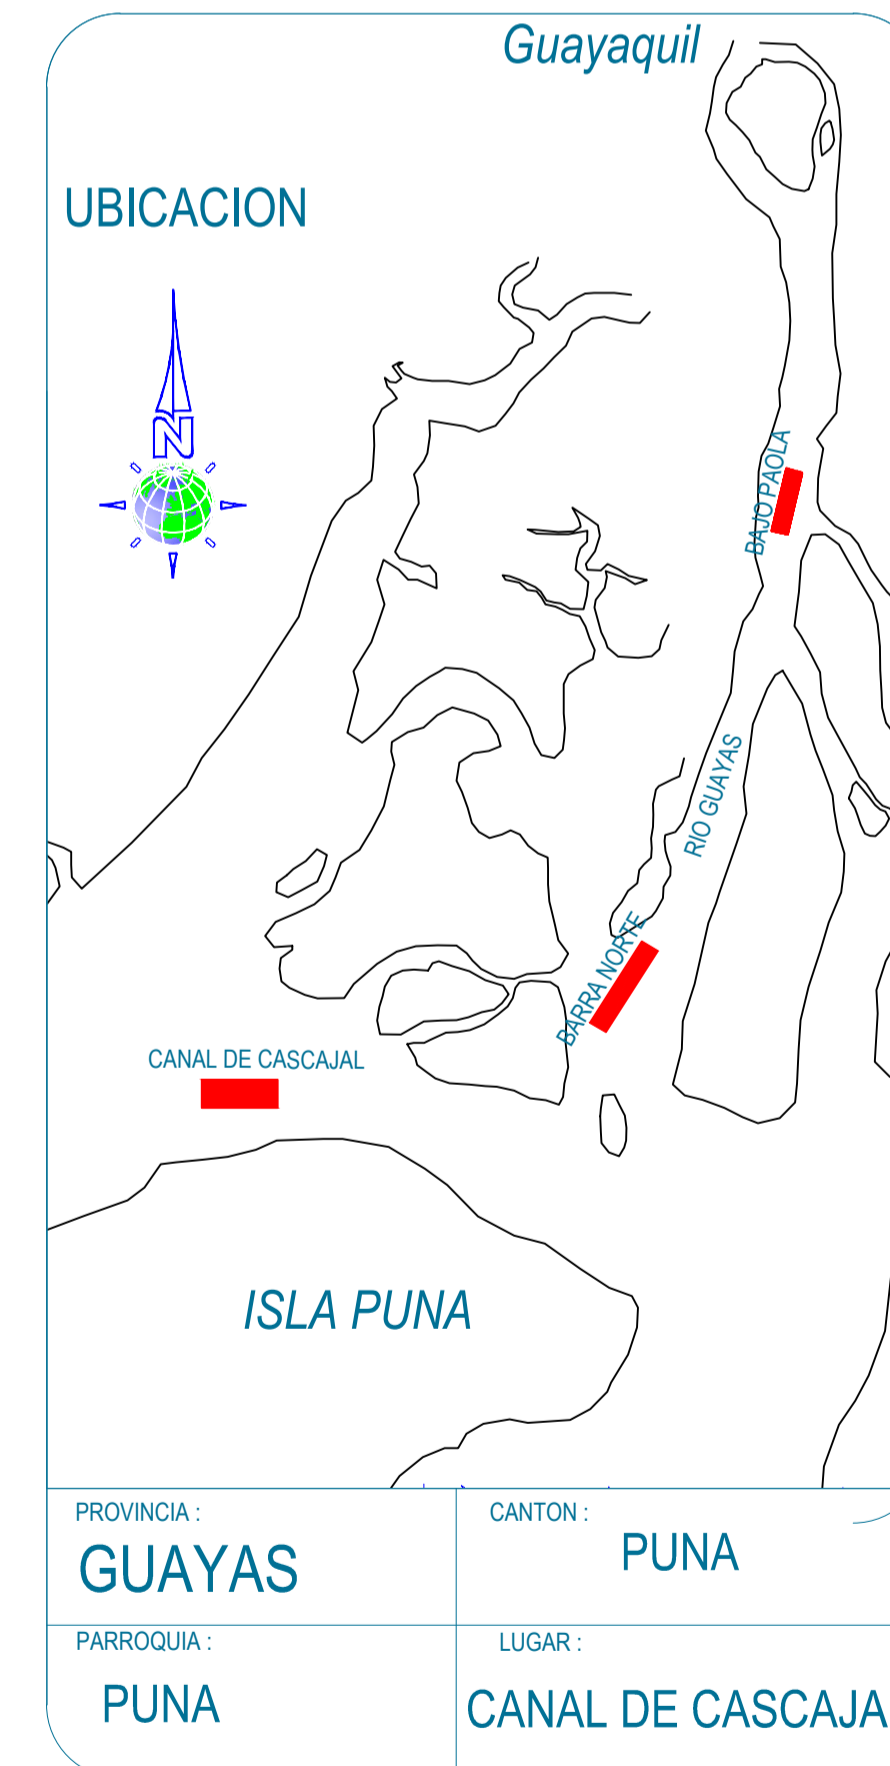

**PLANTA BATIMETRICA**  
ESCALA 1 : 7500

### NOTAS :

DATUM <b>WGS84</b>	CUADRICULA: <b>U.T.M</b>
SONDEO: <b>EN METROS</b>	ZONA GEOGRAFICA: <b>17</b>
REDUCIDO: <b>A MLWS</b>	<b>A MLWS</b>

CONTRATO  
**LEVANTAMIENTO BATIMETRICO**

PROPIETARIO: \_\_\_\_\_ PLANO: **01/01**

UBICACION:  
**CANAL DE CASCAJAL**

PLANO:  
**BATIMETRICO**

IMPLANTACION DE LAMINAS

ELABORADO POR: \_\_\_\_\_

CONSULTOR: \_\_\_\_\_ RESPONSABLE TECNICO: \_\_\_\_\_

REVISO: \_\_\_\_\_

ADMINISTRADOR DEL CONTRATO

COTAS: <b>MLWS</b>	FECHA: <b>12 DE AGOSTO DEL 2016</b>	ESCALA: <b>1 : 7500</b>
-----------------------	--	----------------------------