
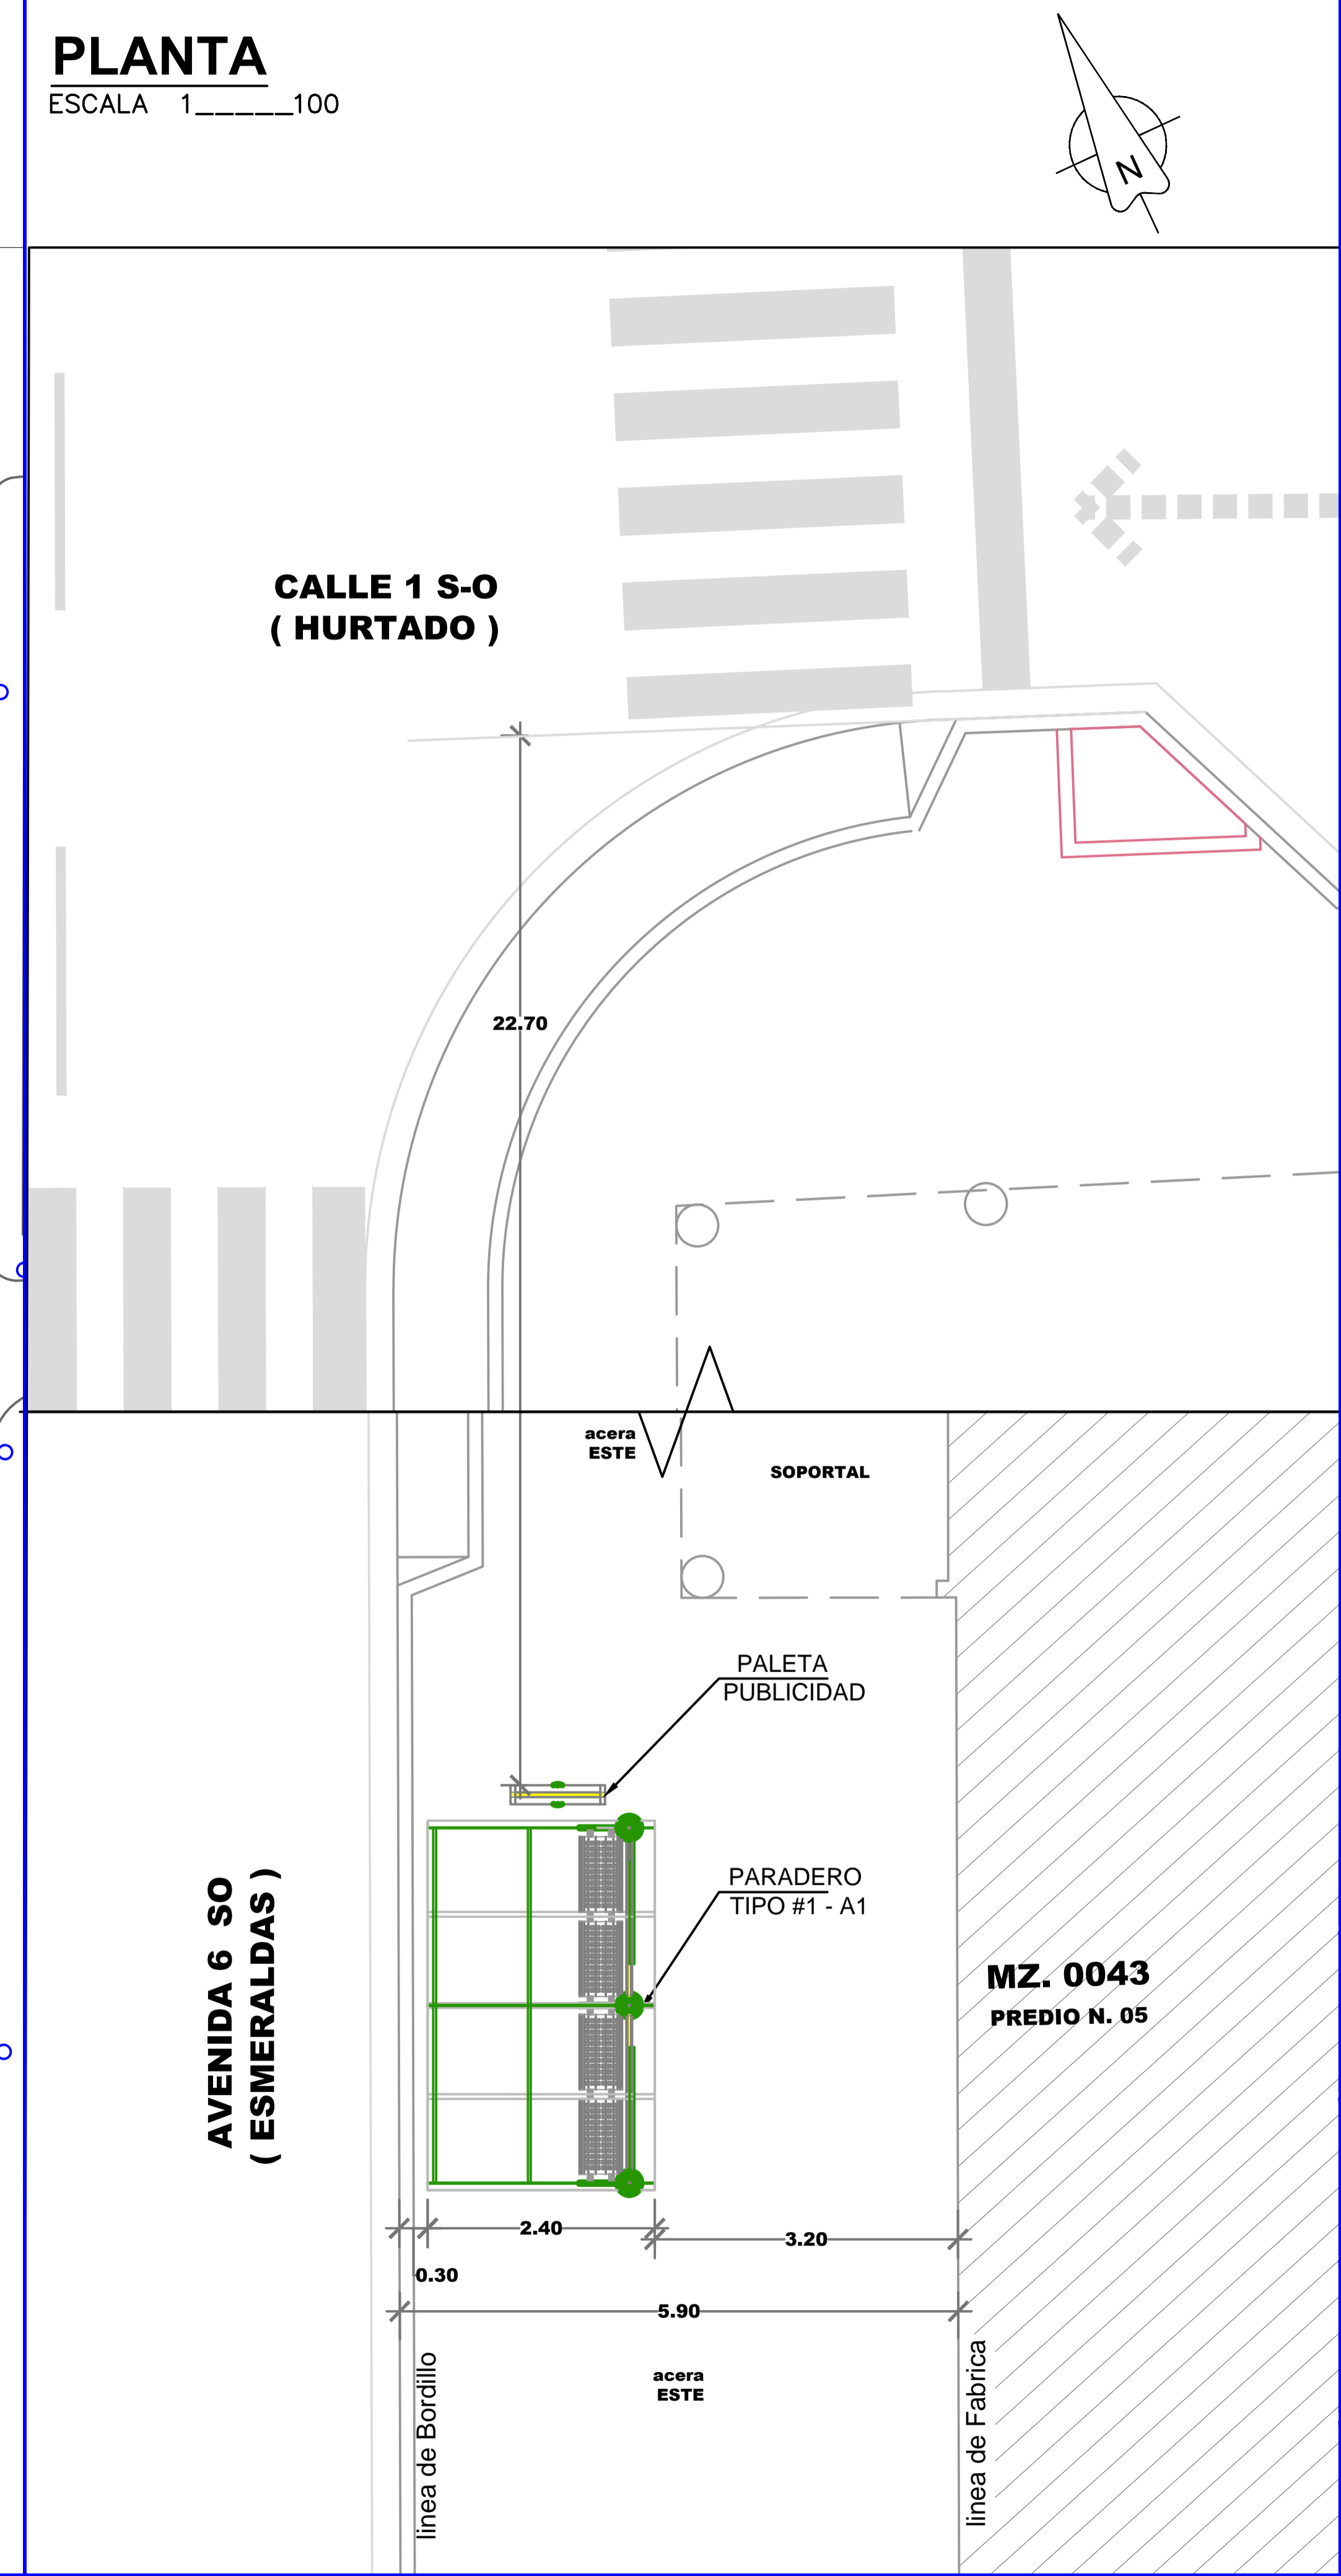


# UBICACIÓN DE PARADEROS DE TRANSPORTE PÚBLICO DE LA CIUDAD DE GUAYAQUIL

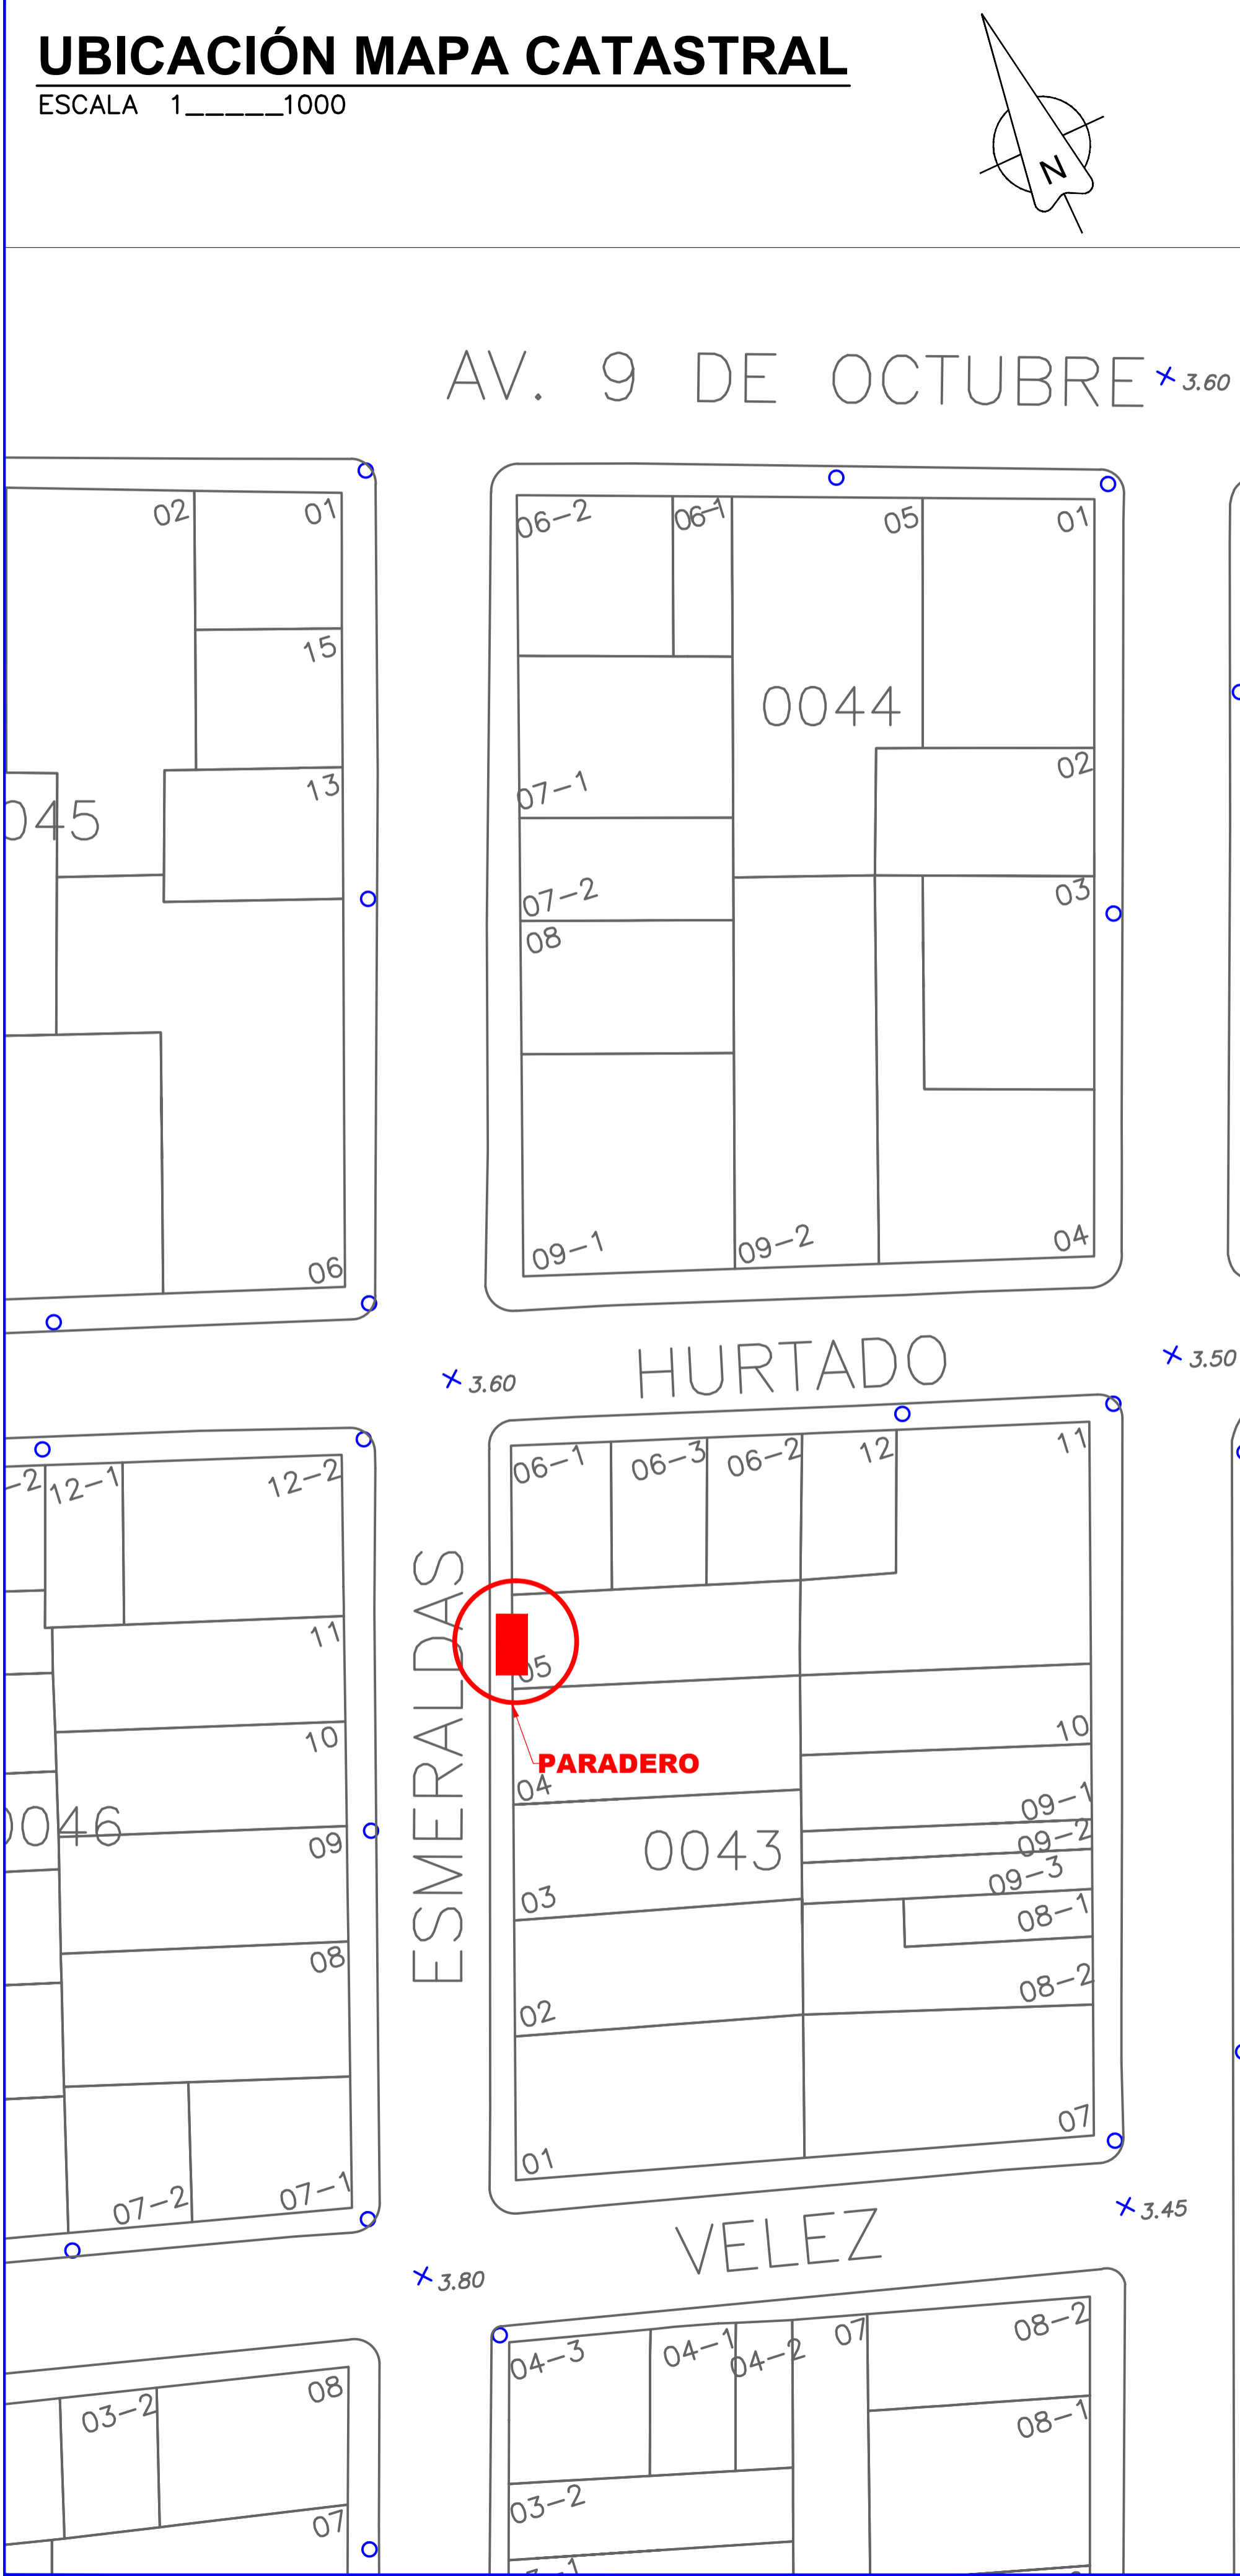

## DATOS

**CODIGO DEL PARADERO:** 10-0043-05-0000-121

**DIRECCIÓN:** AV. 6-SO (ESMERALDAS) Y CALLE 1-SO (HURTADO)

**ACERA:** ESTE

ESTE PLANO ES PROPIEDAD DE LA M.I. MUNICIPALIDAD DE GUAYAQUIL

<p><b>AB. ANDRÉS ROCHE</b> GERENTE GENERAL EPMT</p>		<p><b>PROYECTO:</b> <b>MOBILIARIO URBANO PARADEROS DENTRO DE LA CIUDAD DE GUAYAQUIL</b></p>	
<p><b>EQUIPO DE ESTUDIO:</b> ARQ. CESAR CALLE ARQ. ALEXANDRA MORÁN</p>		<p><b>ESCALA:</b> INDICADAS</p> <p><b>FECHA:</b> SEPTIEMBRE DEL 2016</p> <p><b>DIBUJO:</b> SR. ALEX OCHOA CAICEDO</p> <p><b>ARCHIVO:</b> D:\...DATOS 2016\PARADEROS 2016\ ESMERALDAS\ paradero-Esmeraldas-lamina 121.dwg</p>	<p><b>LAMINA:</b> <b>121</b></p>
<p><b>ING. FERNANDO AMADOR</b> DIRECTOR DE TRANSPORTE PÚBLICO EPMT</p>		<p><b>ARQ. JOSÉ MIGUEL RUBIO JAÉN</b> DIRECTOR DE URBANISMO, AVALÚOS Y ORDENAMIENTO TERRITORIAL</p>	
<p><b>ING. FERNANDO NAVAS</b> DIRECTOR DE TRANSITO EPMT</p>		<p><b>ARQ. GINO MERA GILER</b> SUBDIRECTOR DE PROYECTOS ESPECÍFICOS</p>	