

UBICACIÓN DE PARADEROS DE TRANSPORTE PÚBLICO DE LA CIUDAD DE GUAYAQUIL

I 6 7 5 7 - 6 B A 5 D 5 7 5 H 5 G H F 5 @

ESCALA 1 : 1000





PLANTA

ESCALA 1 : 100



F9; " : CHC; Fâ : 7 C

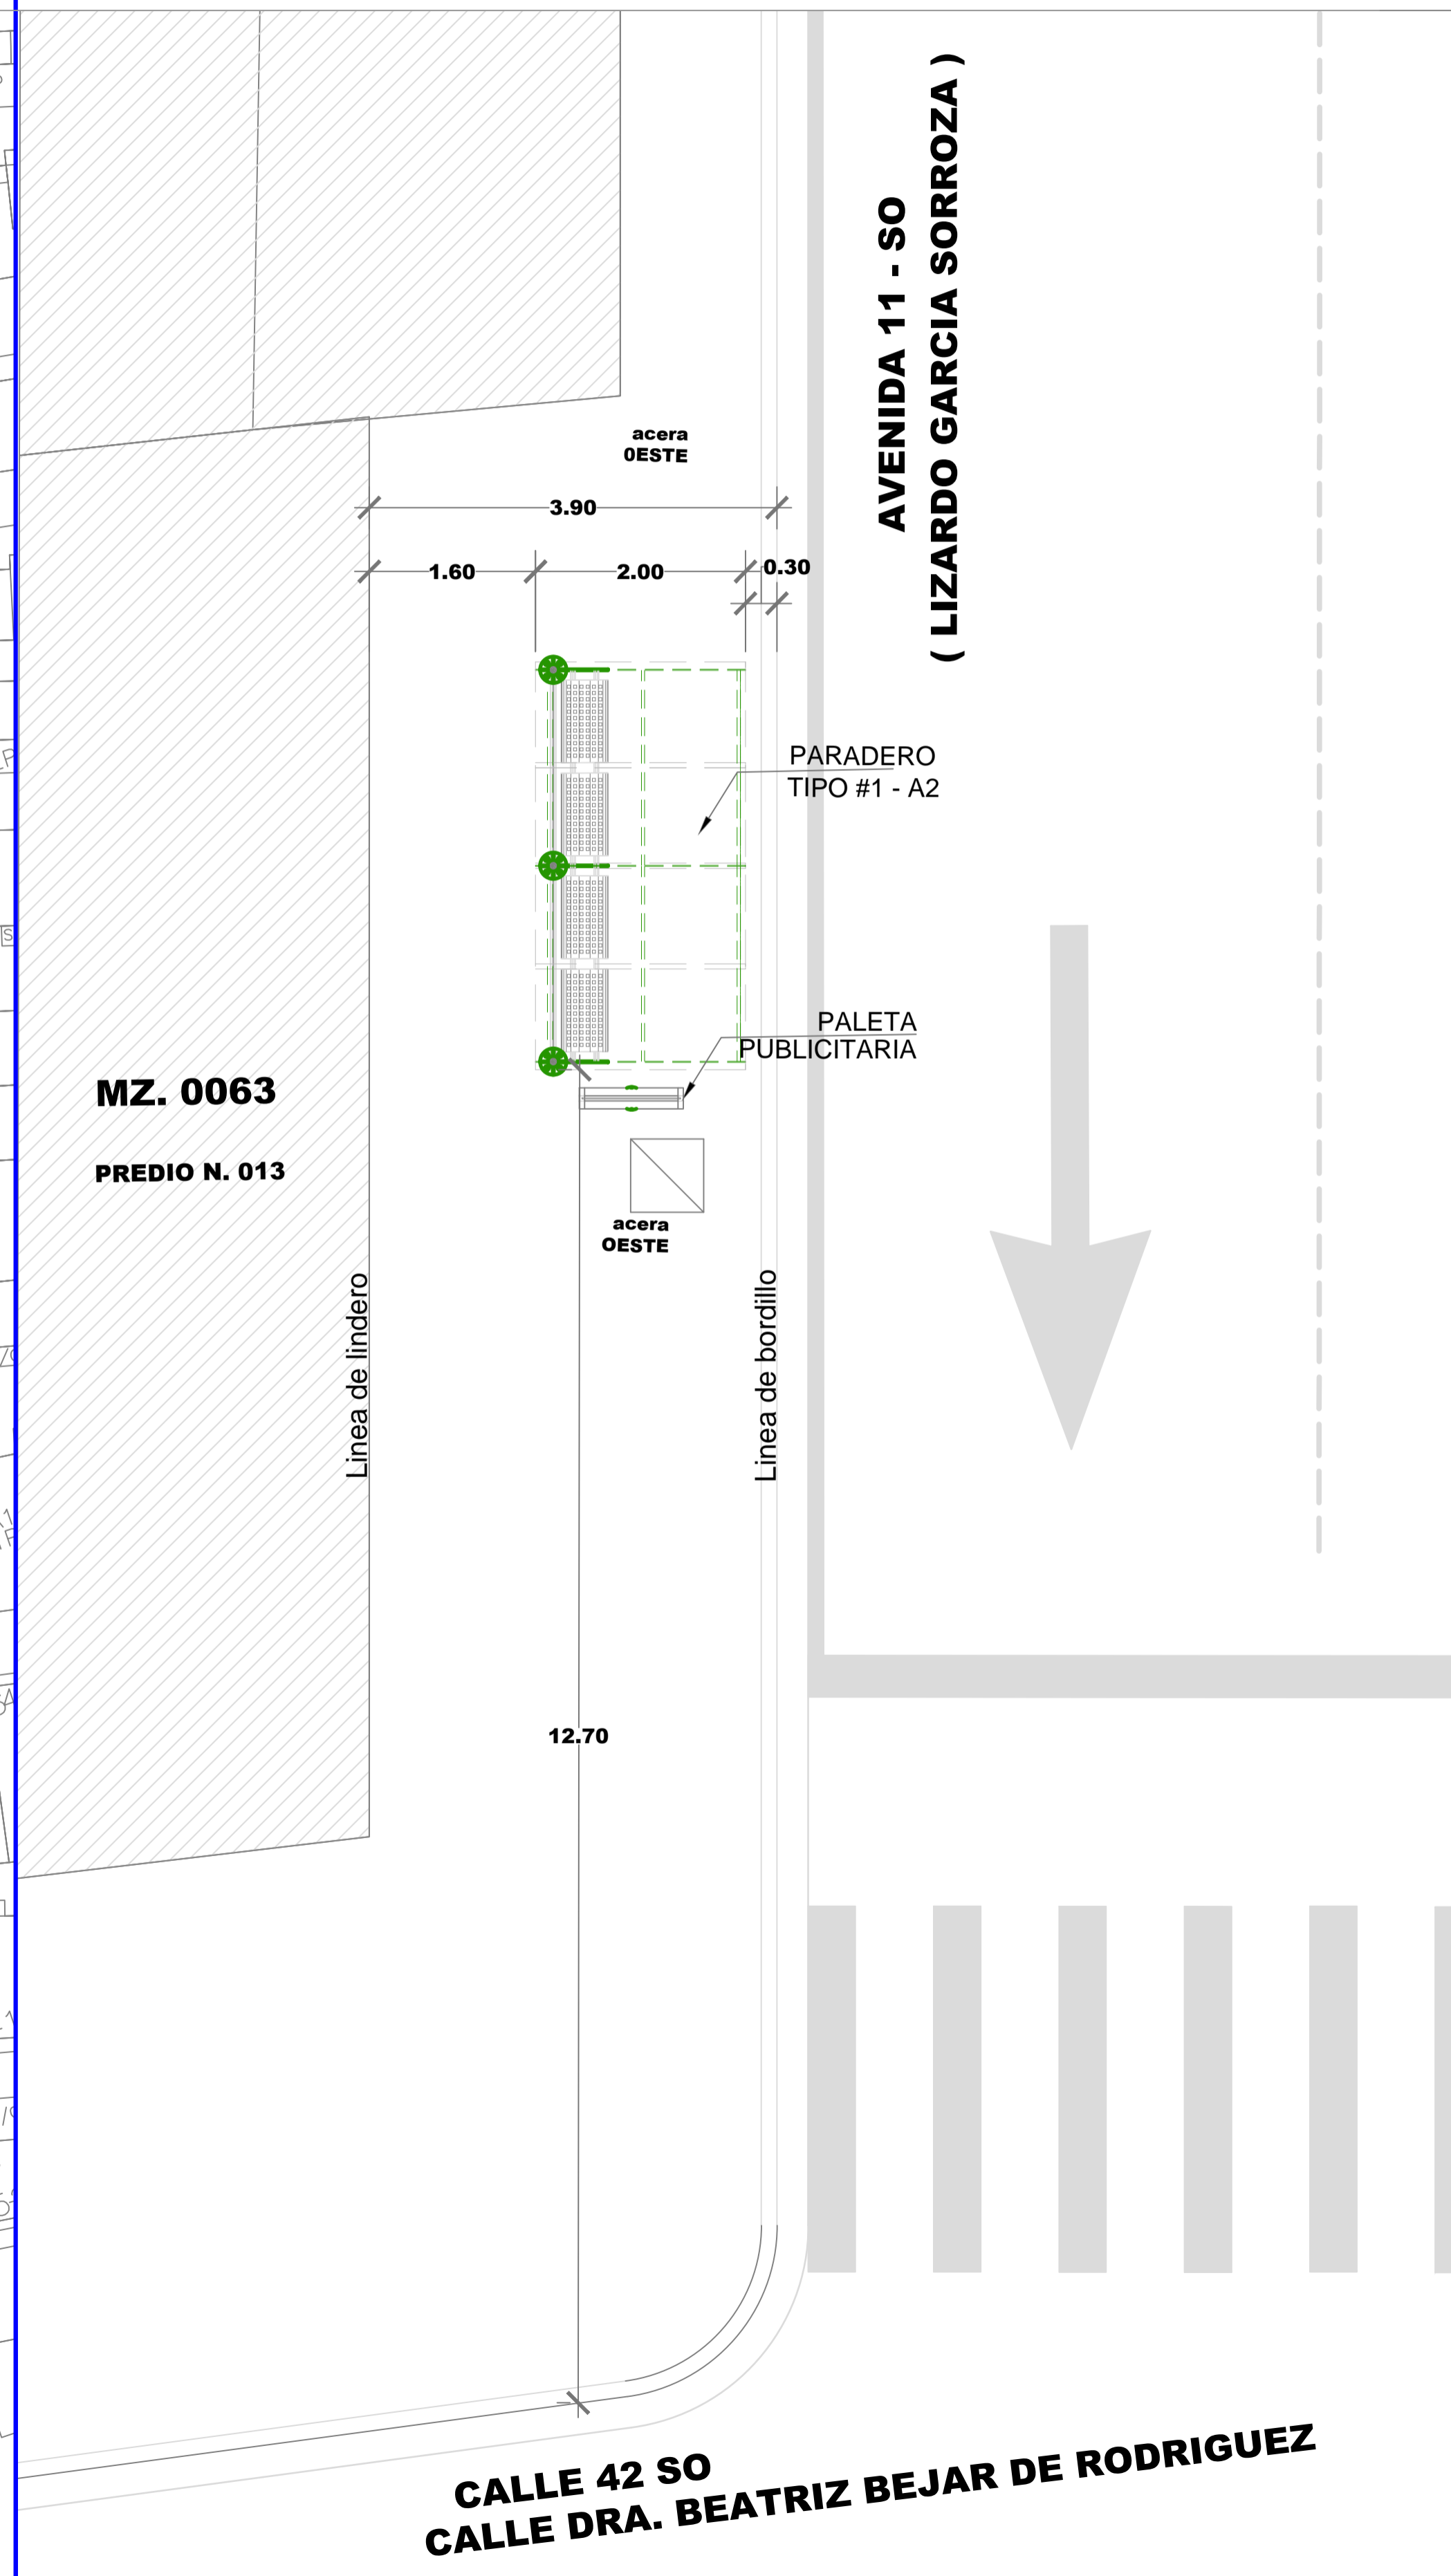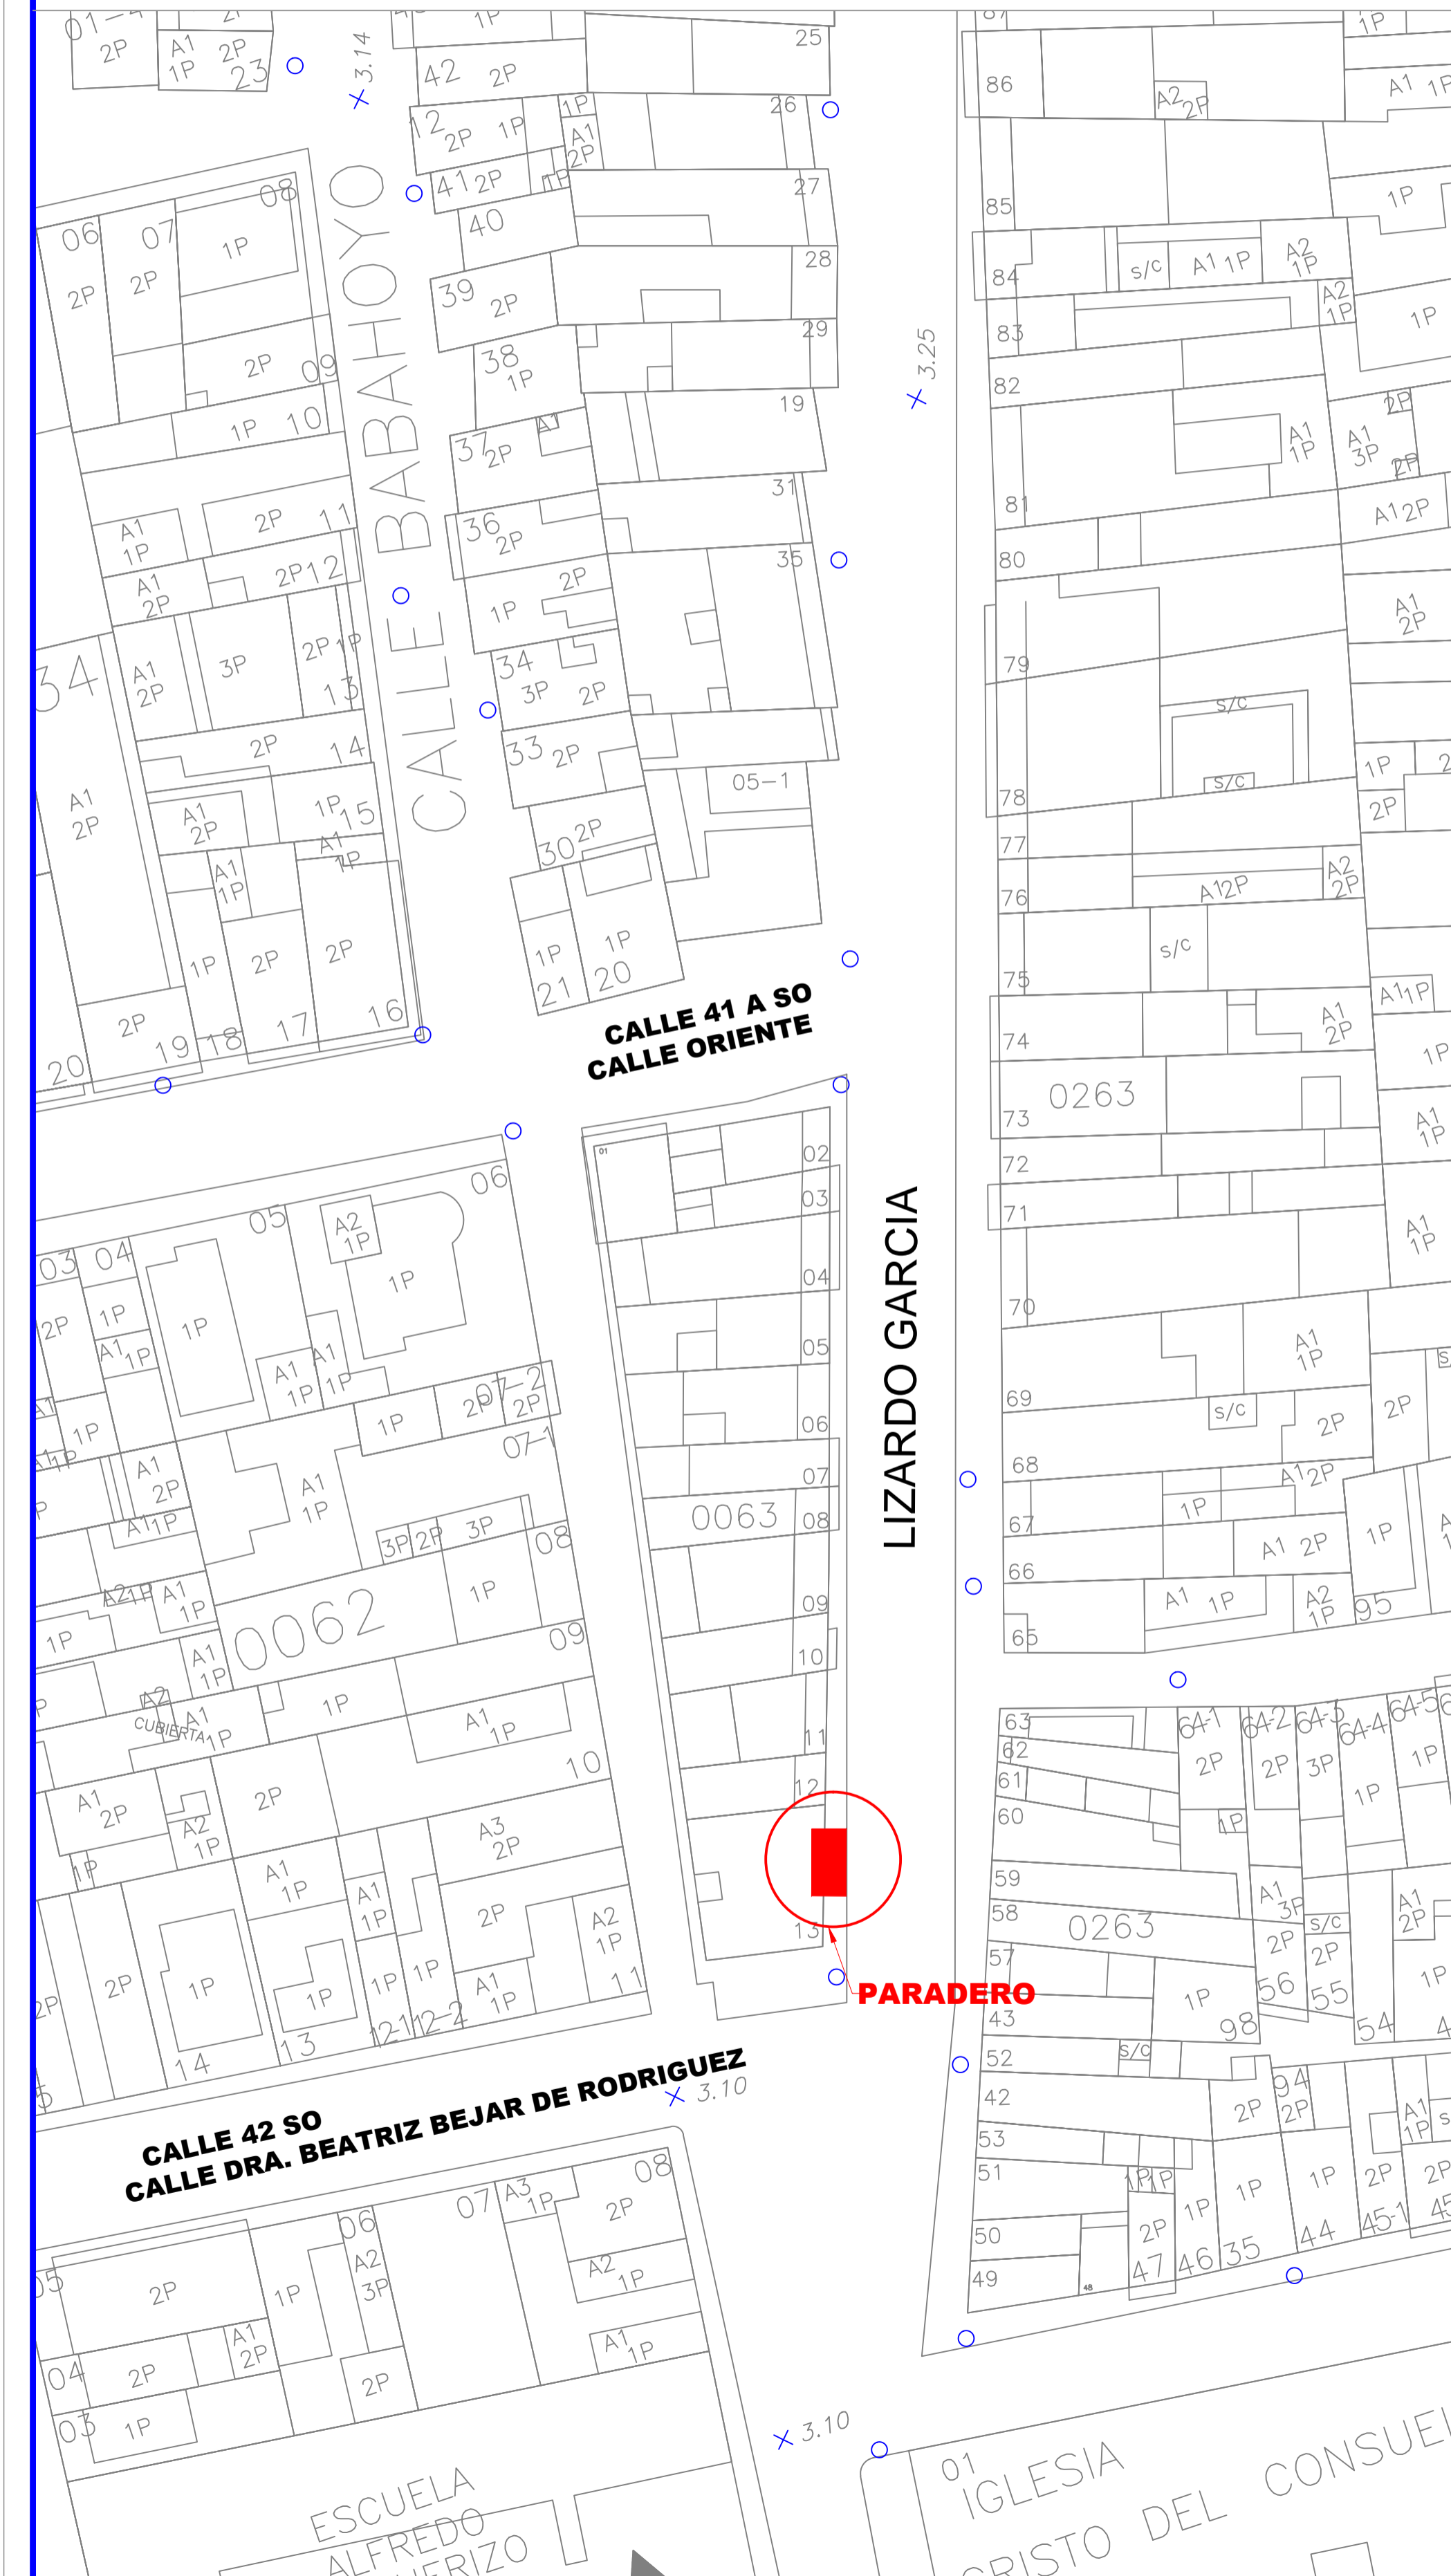

DATOS

CODIGO DEL PARADERO: 43-0063-013-80

8 F 9 7 7 - 6 B. AV.11 SO (LIZARDO GARCIA) Y CALLE 42 SO (DRA. BEATRIZ BEJAR DE RODRIGUEZ)

ACERA: OESTE

ESTE PLANO ES PROPIEDAD DE LA M.I. MUNICIPALIDAD DE GUAYAQUIL

M.I. MUNICIPALIDAD DE GUAYAQUIL <small>CONSEJO MUNICIPAL DE PLANIFICACION Y ORDENAMIENTO TERRITORIAL</small>	Guayaquil JAIME NEBOT ALCALDE <small>ADMINISTRACION 2014 - 2015</small>	DIRECCION DE URBANISMO, AVALUOS Y ORDENAMIENTO TERRITORIAL <small>G 68 F 9 7 7 - 6 B 8 9 D F C 1 0 7 H C 9 G D 0 7 a 7 C 0</small>	EMPRESA PUBLICA MUNICIPAL DE TRANSITO DE GUAYAQUIL DIRECCION DE PLANIFICACION DE TRANSITO
EQUIPO DE ESTUDIO: ARQ. CESAR CALLE ARQ. ALEXANDRA MORAN		PROYECTO: MOBILIARIO URBANO PARADEROS DENTRO DE LA CIUDAD DE GUAYAQUIL	
56 "5 B8 Fv GFC7 <9 GERENTE GENERAL EPMT		ESCALA: INDICADAS FECHA: SEPTIEMBRE DEL 2016 DIBUJO: ARQ. ALEXANDRA MORAN GARCIA ARCHIVO: D:_DATOS 2016\PARADEROS 2016\CRISTO DEL CONSUELO\paradero-Cristo del Consuelo-lamina 80.dwg	
ING. FERNANDO AMADOR DIRECTOR DE TRANSPORTE PUBLICO EPMT		ARQ. JOSÉ MIGUEL RUBIO JAÉN DIRECTOR DE URBANISMO, AVALUOS Y ORDENAMIENTO TERRITORIAL	
ING. FERNANDO NAVAS DIRECTOR DE TRANSITO EPMT		ARQ. GINO MERA GILER SUBDIRECTOR DE PROYECTOS ESPECIFICOS	

80