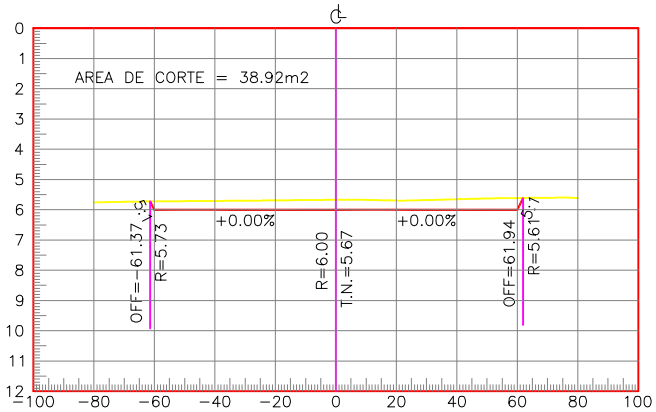

ESTACION 0+000.00

ESCALA VERTICAL 1 : 10
ESCALA HORIZONTAL 1 : 100

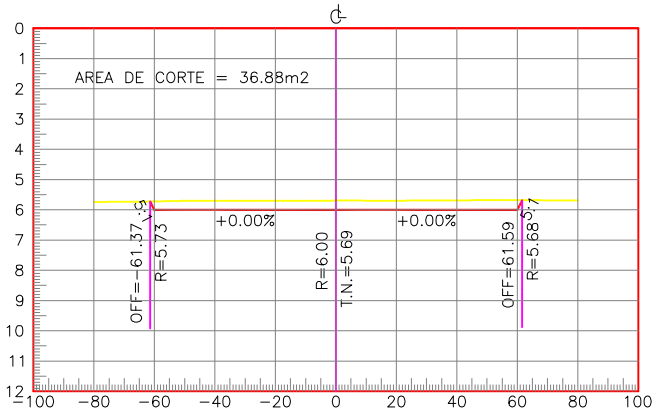

ESTACION 0+050.00

ESCALA VERTICAL 1 : 10
ESCALA HORIZONTAL 1 : 100

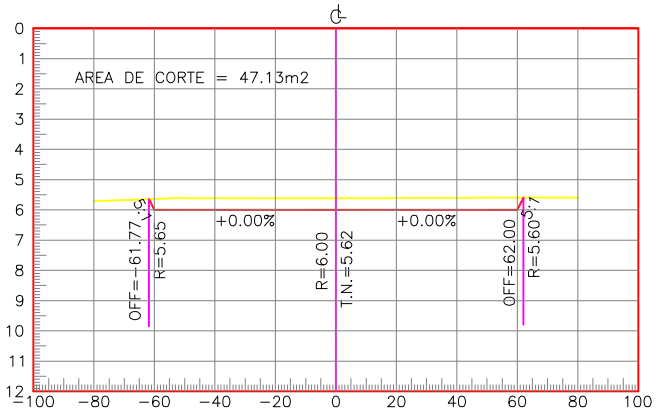

ESTACION 0+100.00

ESCALA VERTICAL 1 : 10
ESCALA HORIZONTAL 1 : 100

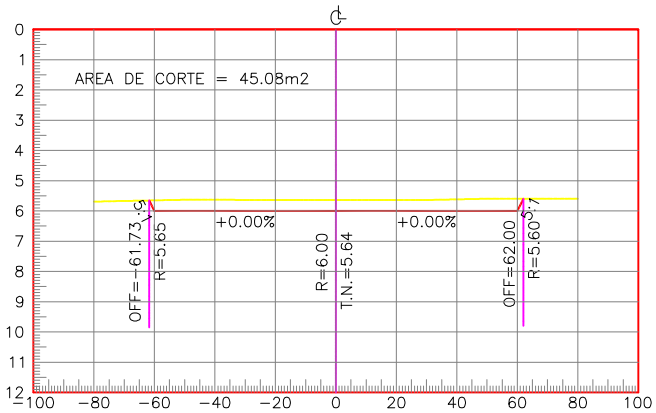

ESTACION 0+150.00

ESCALA VERTICAL 1 : 10
ESCALA HORIZONTAL 1 : 100

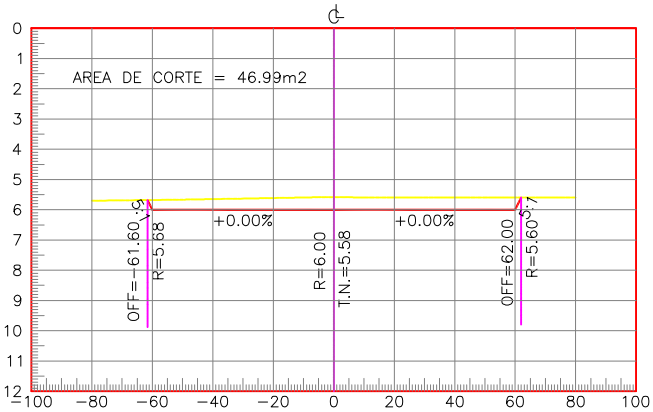

ESTACION 0+200.00

ESCALA VERTICAL 1 : 10
ESCALA HORIZONTAL 1 : 100

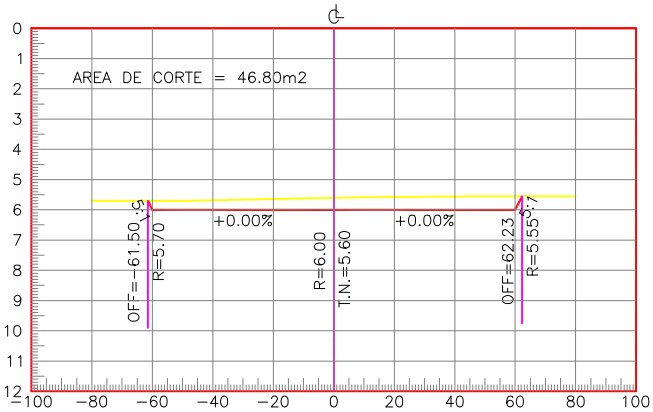

ESTACION 0+250.00

ESCALA VERTICAL 1 : 10
ESCALA HORIZONTAL 1 : 100

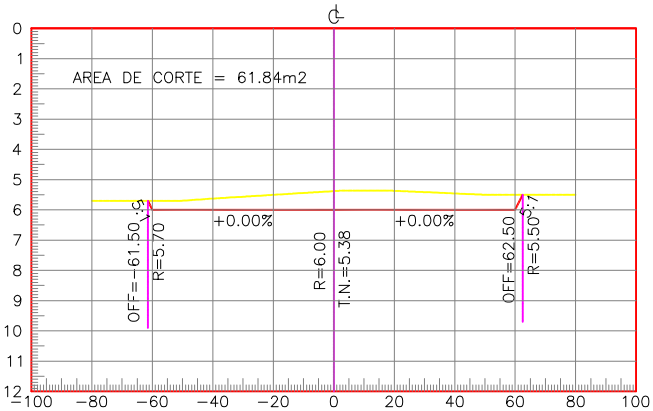

ESTACION 0+300.00

ESCALA VERTICAL 1 : 10
ESCALA HORIZONTAL 1 : 100

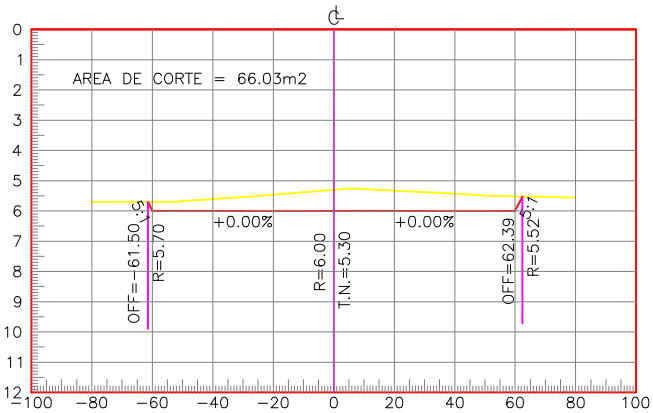

ESTACION 0+350.00

ESCALA VERTICAL 1 : 10
ESCALA HORIZONTAL 1 : 100

FECHA: AGOSTO 2016
CANAL DE CASCAJAL
SECCIONES TRANSVERSALES

ESCALA 1:2500
LAMINA 1/8

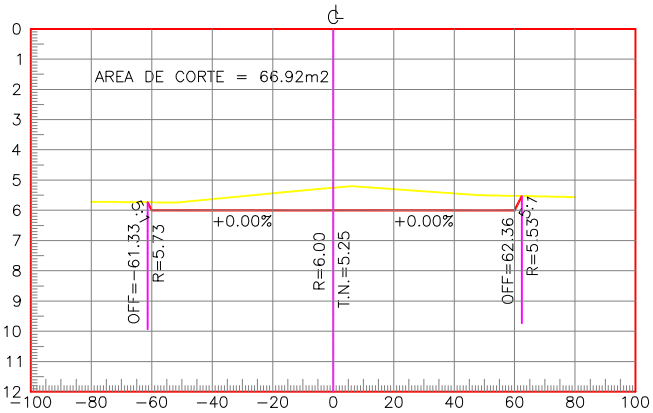

ESTACION 0+400.00

ESCALA VERTICAL 1 : 10
ESCALA HORIZONTAL 1 : 100

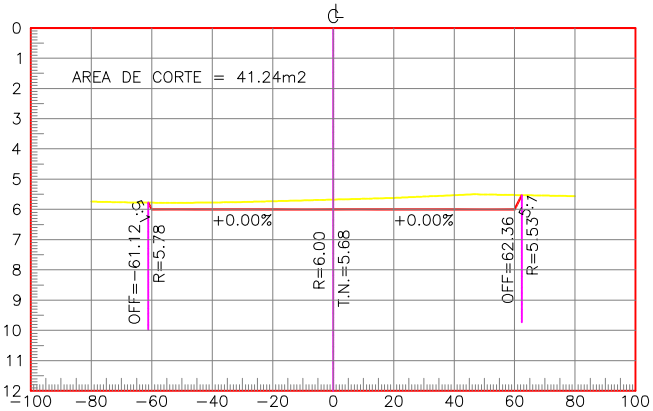

ESTACION 0+450.00

ESCALA VERTICAL 1 : 10
ESCALA HORIZONTAL 1 : 100

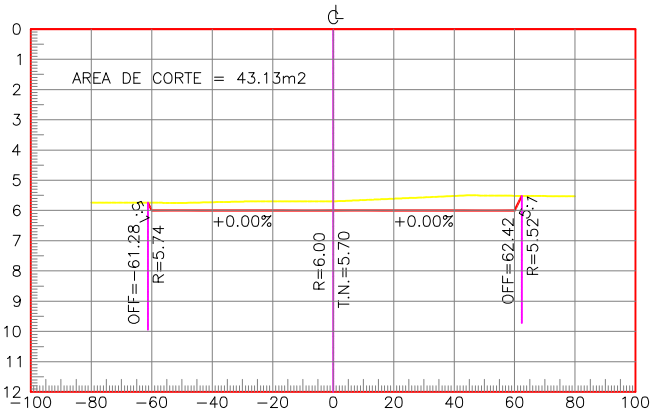

ESTACION 0+500.00

ESCALA VERTICAL 1 : 10
ESCALA HORIZONTAL 1 : 100

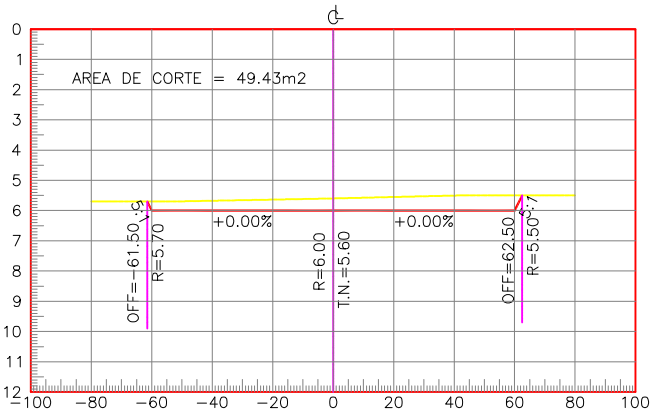

ESTACION 0+550.00

ESCALA VERTICAL 1 : 10
ESCALA HORIZONTAL 1 : 100

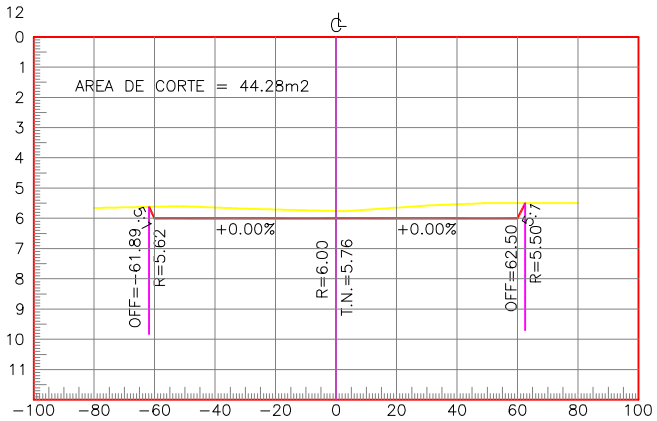

ESTACION 0+600.00

ESCALA VERTICAL 1 : 10
ESCALA HORIZONTAL 1 : 100

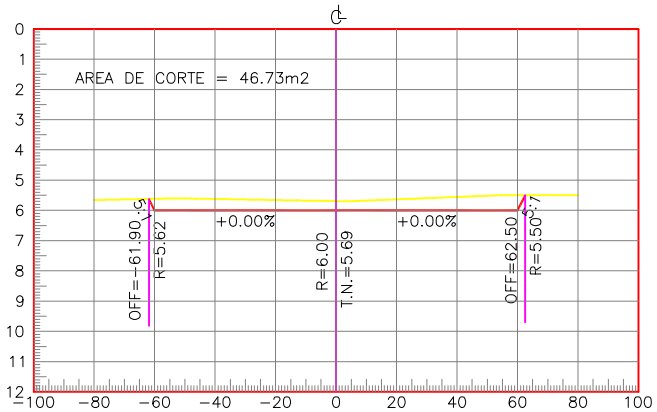

ESTACION 0+650.00

ESCALA VERTICAL 1 : 10
ESCALA HORIZONTAL 1 : 100

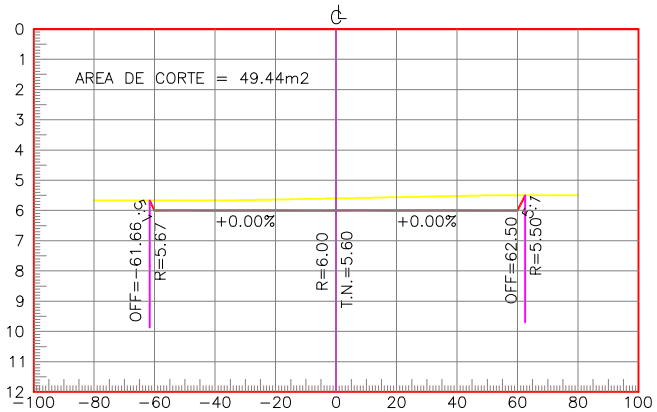

ESTACION 0+700.00

ESCALA VERTICAL 1 : 10
ESCALA HORIZONTAL 1 : 100

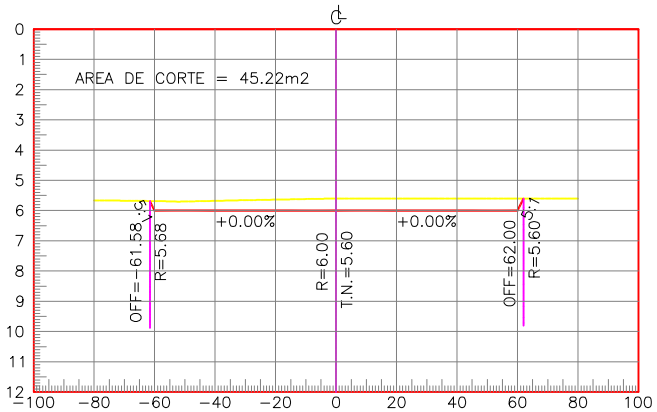

ESTACION 0+750.00

ESCALA VERTICAL 1 : 10
ESCALA HORIZONTAL 1 : 100

FECHA: AGOSTO 2016
CANAL DE CASCAJAL
SECCIONES TRANSVERSALES

ESCALA 1:2500
LAMINA 2/8

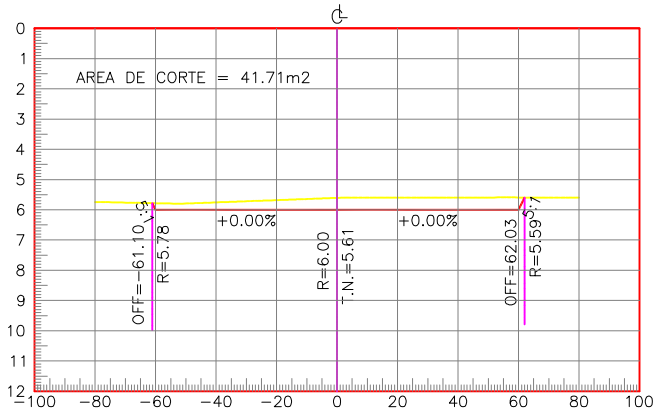

ESTACION 0+800.00

ESCALA VERTICAL 1 : 10
ESCALA HORIZONTAL 1 : 100

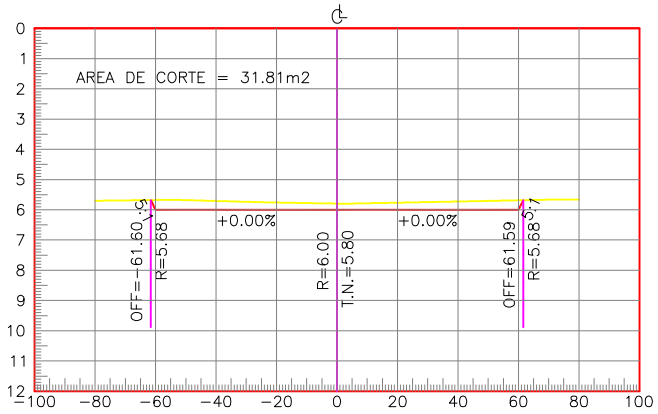

ESTACION 1+000.00

ESCALA VERTICAL 1 : 10
ESCALA HORIZONTAL 1 : 100

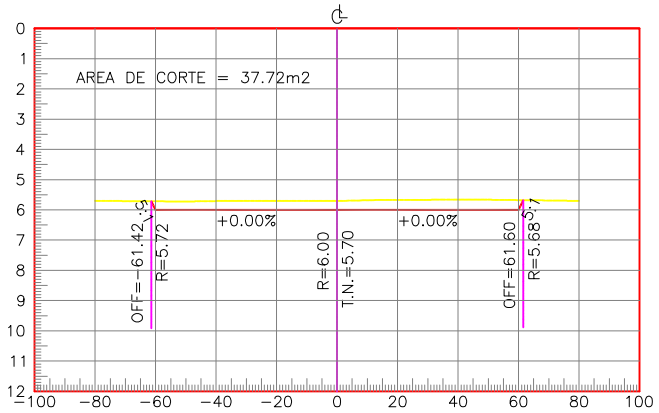

ESTACION 0+850.00

ESCALA VERTICAL 1 : 10
ESCALA HORIZONTAL 1 : 100

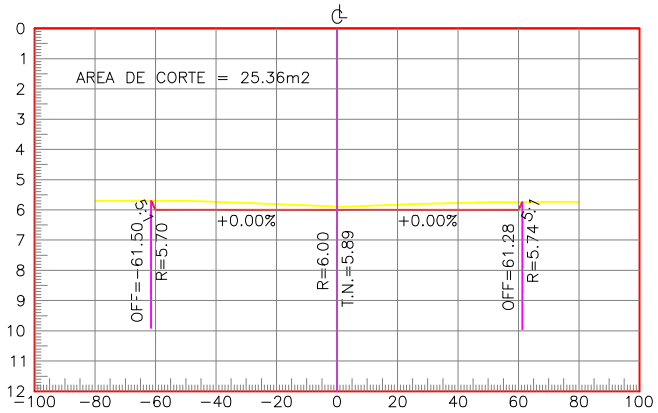

ESTACION 1+050.00

ESCALA VERTICAL 1 : 10
ESCALA HORIZONTAL 1 : 100

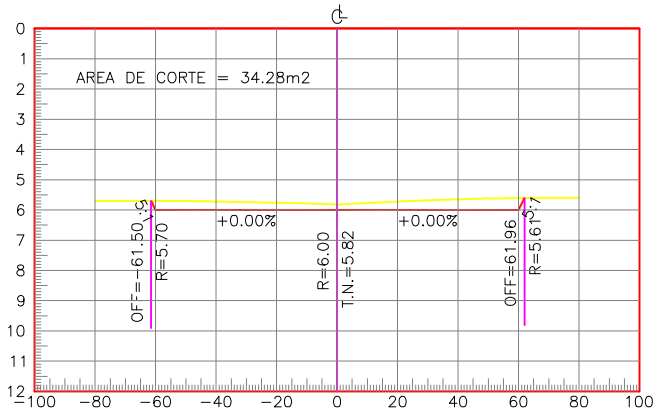

ESTACION 0+900.00

ESCALA VERTICAL 1 : 10
ESCALA HORIZONTAL 1 : 100

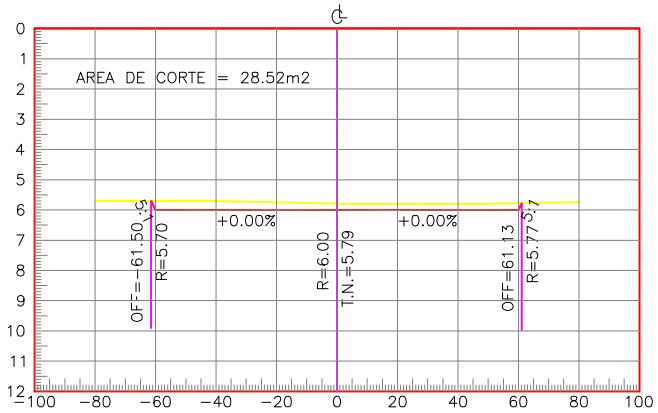

ESTACION 1+100.00

ESCALA VERTICAL 1 : 10
ESCALA HORIZONTAL 1 : 100

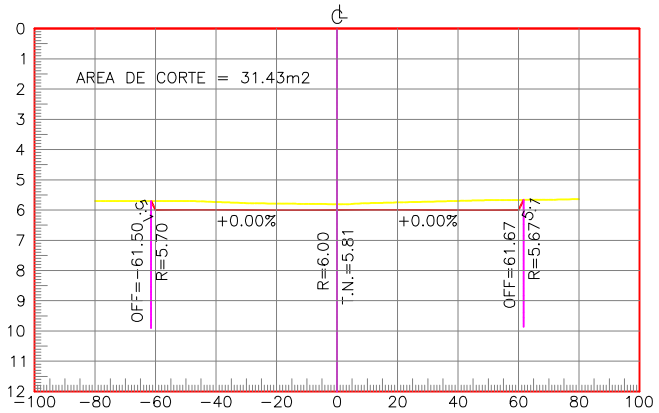

ESTACION 0+950.00

ESCALA VERTICAL 1 : 10
ESCALA HORIZONTAL 1 : 100

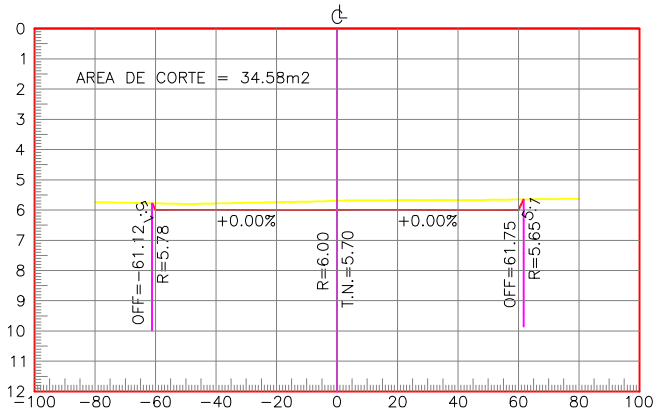

ESTACION 1+150.00

ESCALA VERTICAL 1 : 10
ESCALA HORIZONTAL 1 : 100

FECHA: AGOSTO 2016
CANAL DE CASCAJAL
SECCIONES TRANSVERSALES

ESCALA 1:2500
LAMINA 3/8

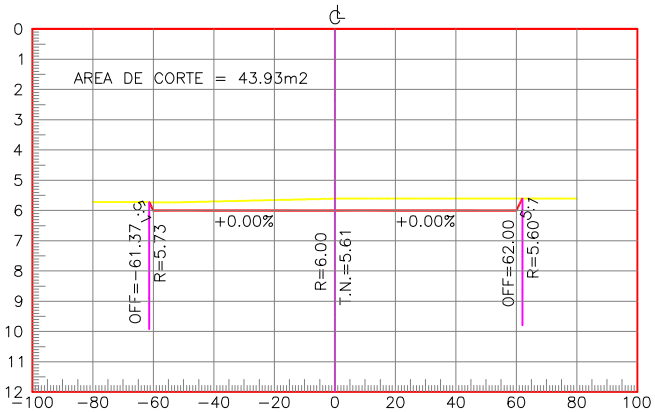

ESTACION 1+200.00

ESCALA VERTICAL 1 : 10
ESCALA HORIZONTAL 1 : 100

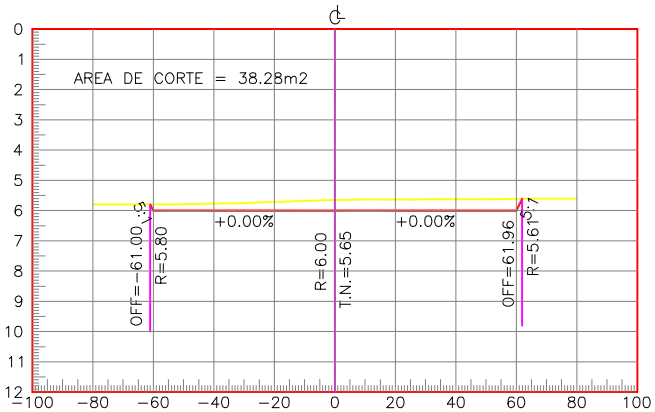

ESTACION 1+250.00

ESCALA VERTICAL 1 : 10
ESCALA HORIZONTAL 1 : 100

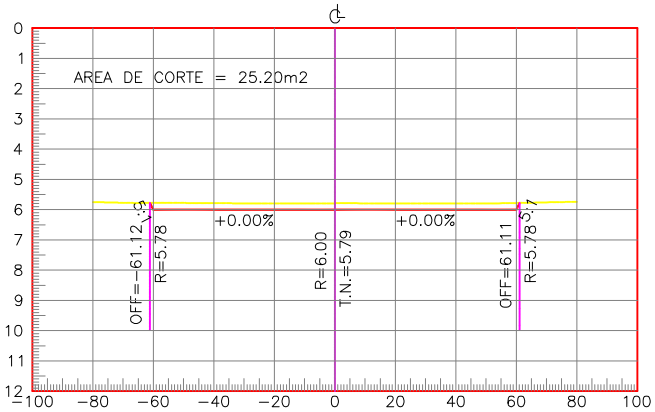

ESTACION 1+300.00

ESCALA VERTICAL 1 : 10
ESCALA HORIZONTAL 1 : 100

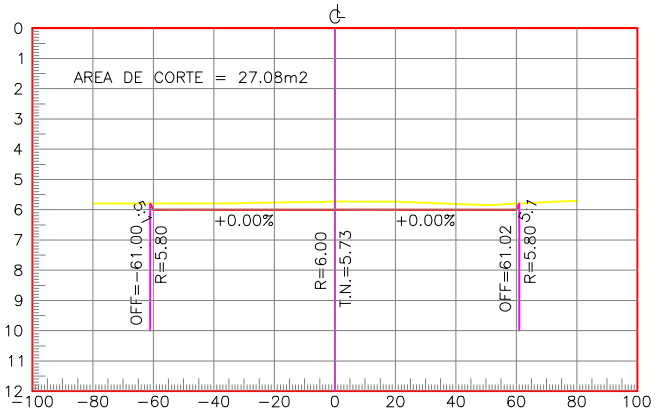

ESTACION 1+350.00

ESCALA VERTICAL 1 : 10
ESCALA HORIZONTAL 1 : 100

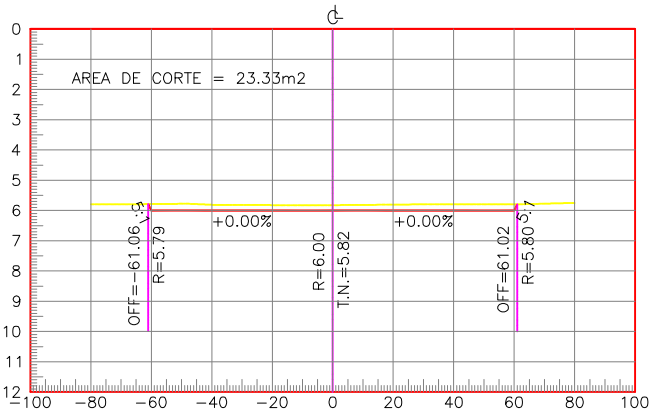

ESTACION 1+400.00

ESCALA VERTICAL 1 : 10
ESCALA HORIZONTAL 1 : 100

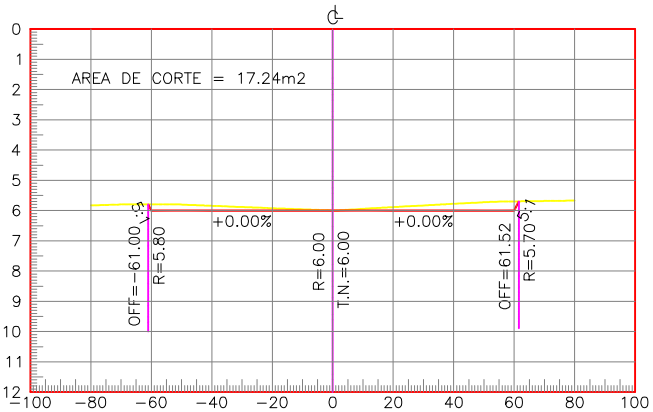

ESTACION 1+450.00

ESCALA VERTICAL 1 : 10
ESCALA HORIZONTAL 1 : 100

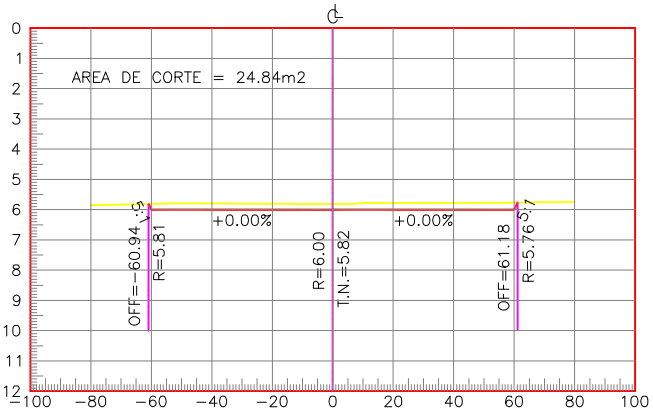

ESTACION 1+500.00

ESCALA VERTICAL 1 : 10
ESCALA HORIZONTAL 1 : 100

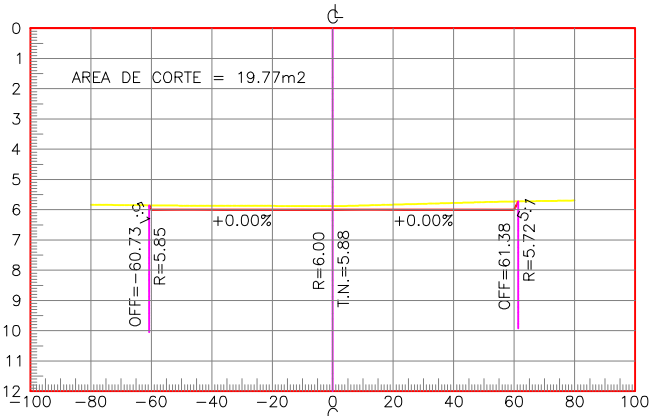

ESTACION 1+550.00

ESCALA VERTICAL 1 : 10
ESCALA HORIZONTAL 1 : 100

FECHA: AGOSTO 2016
CANAL DE CASCAJAL
SECCIONES TRANSVERSALES

ESCALA 1:2500
LAMINA 4/8

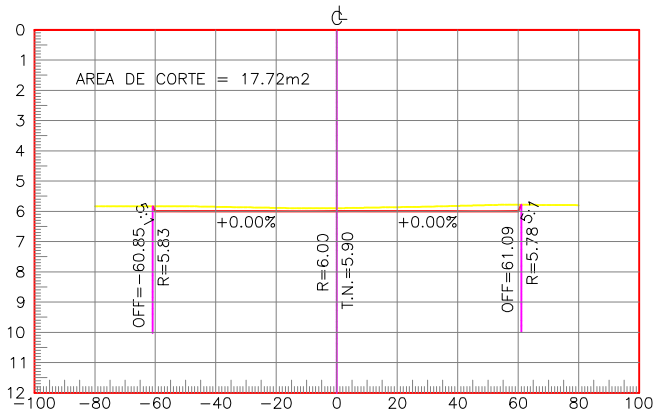

ESTACION 1+600.00

ESCALA VERTICAL 1 : 10
ESCALA HORIZONTAL 1 : 100

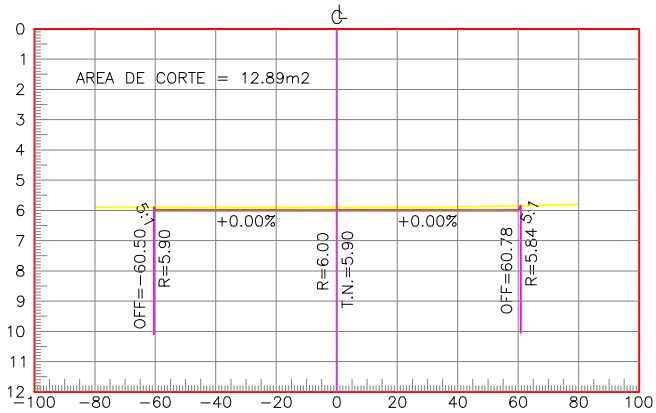

ESTACION 1+650.00

ESCALA VERTICAL 1 : 10
ESCALA HORIZONTAL 1 : 100

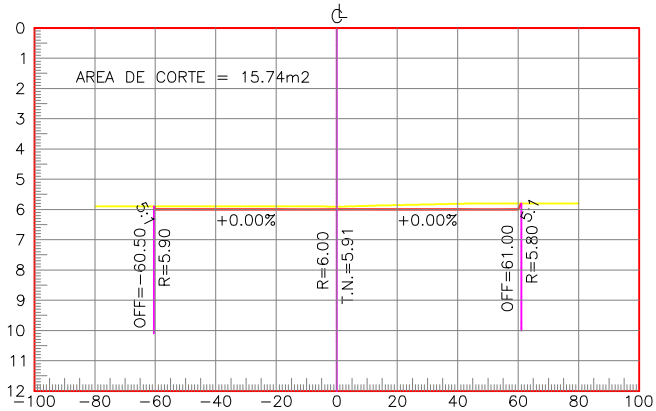

ESTACION 1+700.00

ESCALA VERTICAL 1 : 10
ESCALA HORIZONTAL 1 : 100

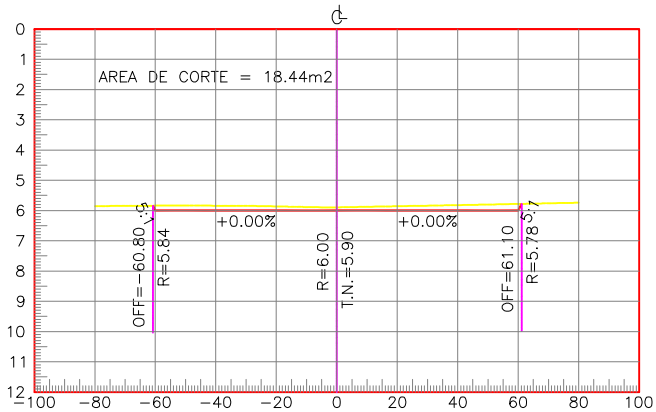

ESTACION 1+750.00

ESCALA VERTICAL 1 : 10
ESCALA HORIZONTAL 1 : 100

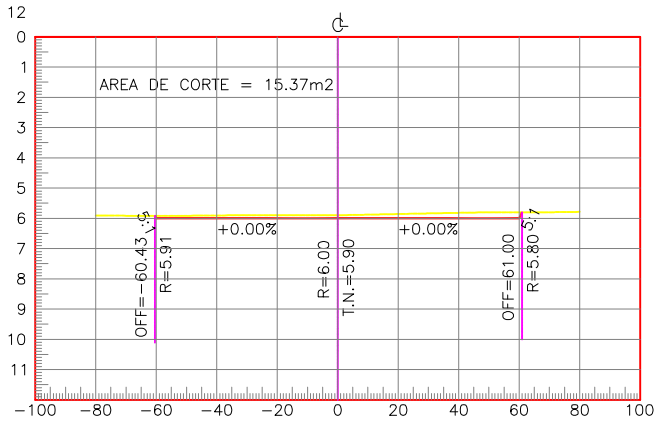

ESTACION 1+800.00

ESCALA VERTICAL 1 : 10
ESCALA HORIZONTAL 1 : 100

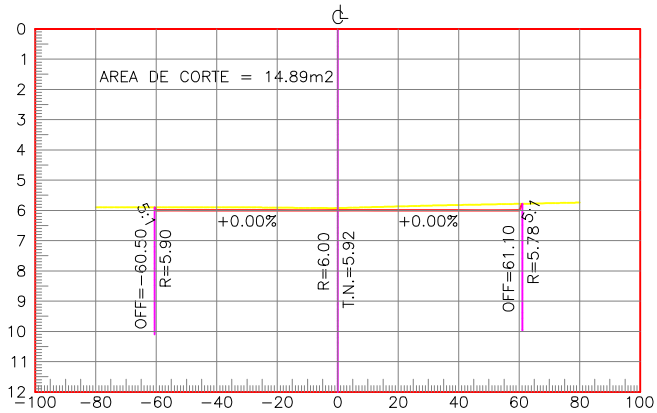

ESTACION 1+850.00

ESCALA VERTICAL 1 : 10
ESCALA HORIZONTAL 1 : 100

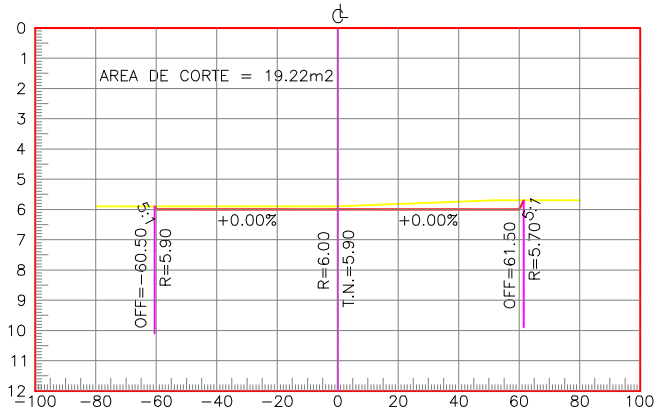

ESTACION 1+900.00

ESCALA VERTICAL 1 : 10
ESCALA HORIZONTAL 1 : 100

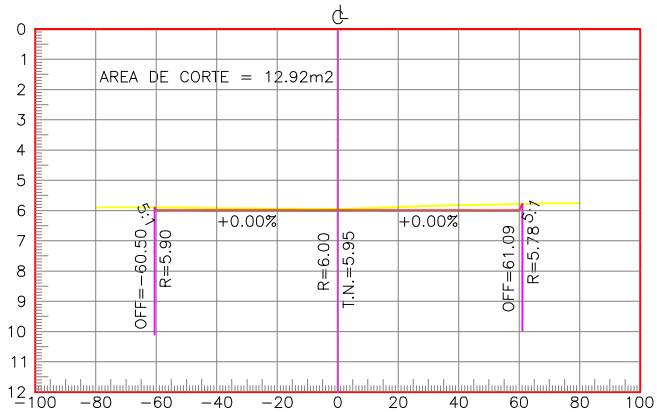

ESTACION 1+950.00

ESCALA VERTICAL 1 : 10
ESCALA HORIZONTAL 1 : 100

FECHA: AGOSTO 2016
CANAL DE CASCAJAL
SECCIONES TRANSVERSALES

ESCALA 1:2500
LAMINA 5/8

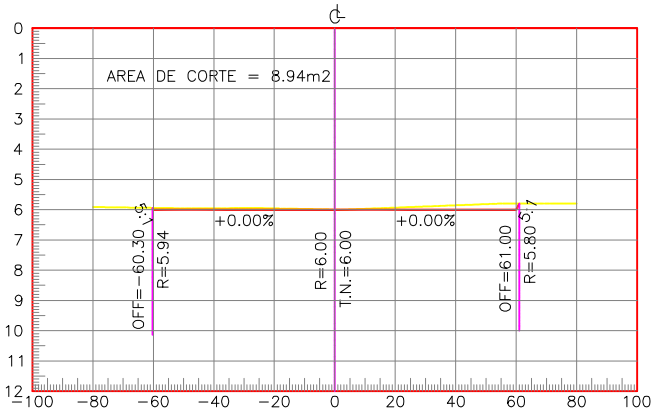

ESTACION 2+000.00

ESCALA VERTICAL 1 : 10
ESCALA HORIZONTAL 1 : 100

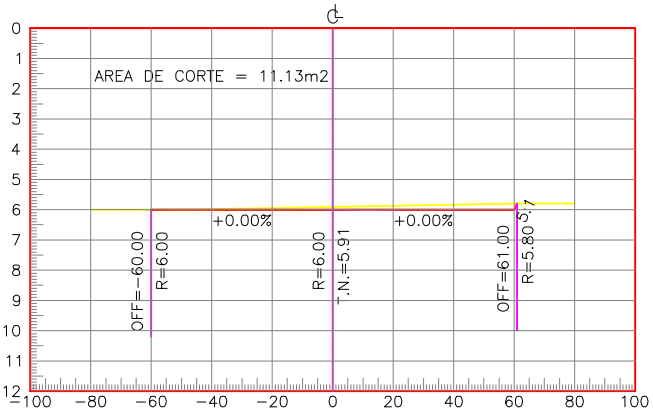

ESTACION 2+200.00

ESCALA VERTICAL 1 : 10
ESCALA HORIZONTAL 1 : 100

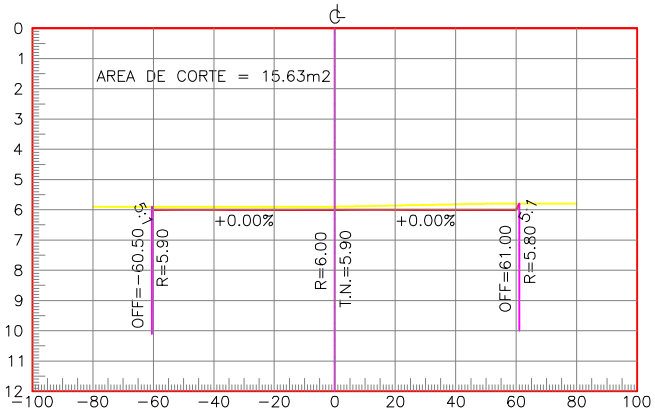

ESTACION 2+050.00

ESCALA VERTICAL 1 : 10
ESCALA HORIZONTAL 1 : 100

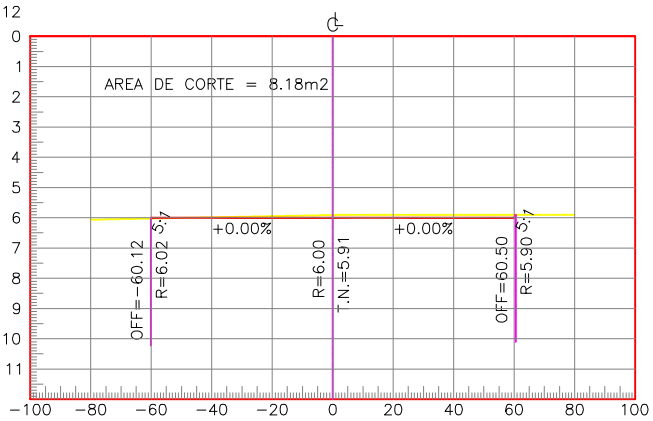

ESTACION 2+250.00

ESCALA VERTICAL 1 : 10
ESCALA HORIZONTAL 1 : 100

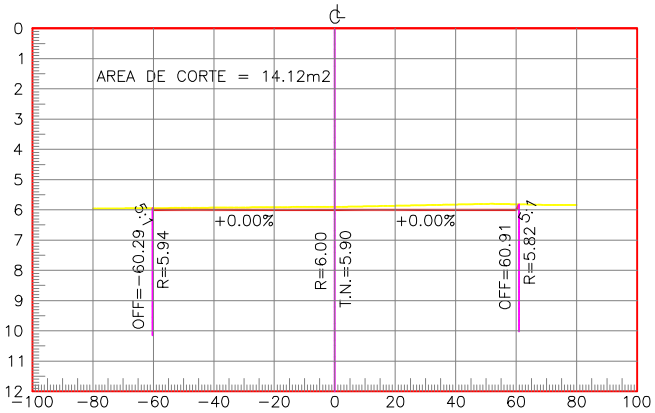

ESTACION 2+100.00

ESCALA VERTICAL 1 : 10
ESCALA HORIZONTAL 1 : 100

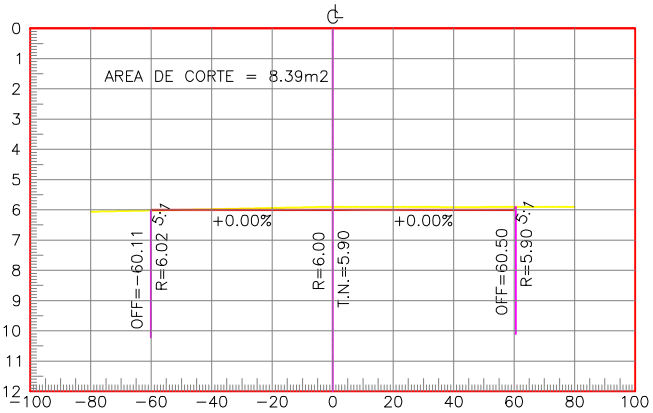

ESTACION 2+300.00

ESCALA VERTICAL 1 : 10
ESCALA HORIZONTAL 1 : 100

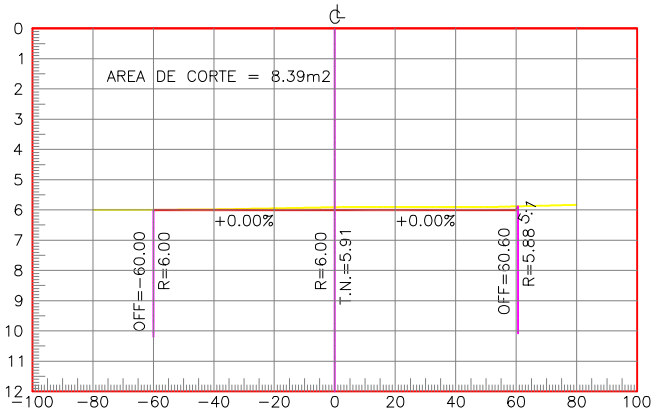

ESTACION 2+150.00

ESCALA VERTICAL 1 : 10
ESCALA HORIZONTAL 1 : 100

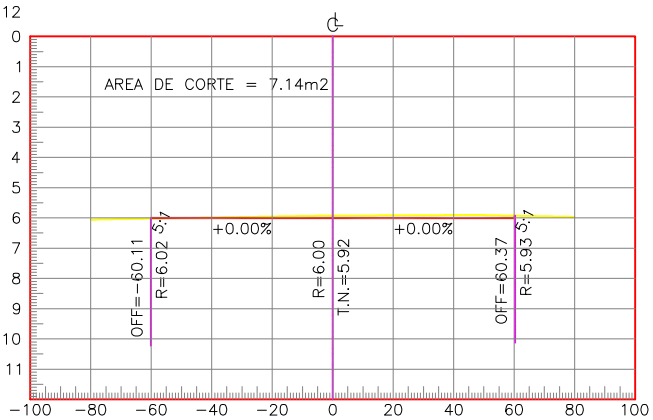

ESTACION 2+350.00

ESCALA VERTICAL 1 : 10
ESCALA HORIZONTAL 1 : 100

FECHA: AGOSTO 2016
CANAL DE CASCAJAL
SECCIONES TRANSVERSALES

ESCALA 1:2500
LAMINA 6/8

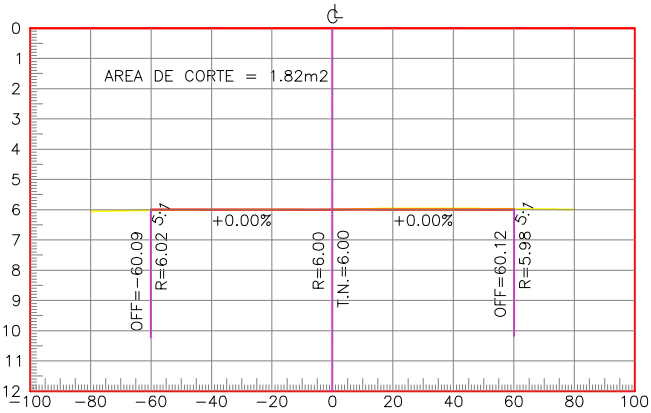

ESTACION 2+400.00

ESCALA VERTICAL 1 : 10
ESCALA HORIZONTAL 1 : 100

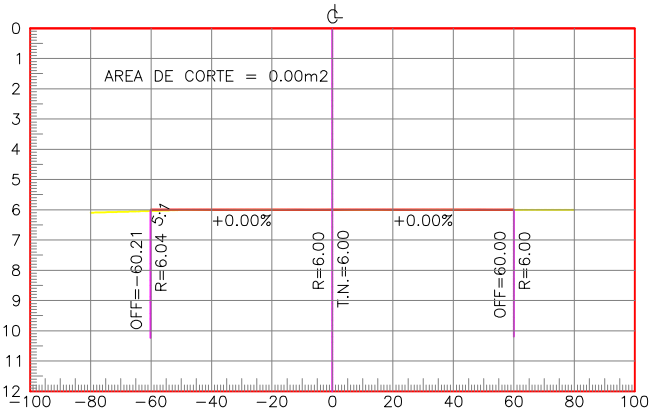

ESTACION 2+450.00

ESCALA VERTICAL 1 : 10
ESCALA HORIZONTAL 1 : 100

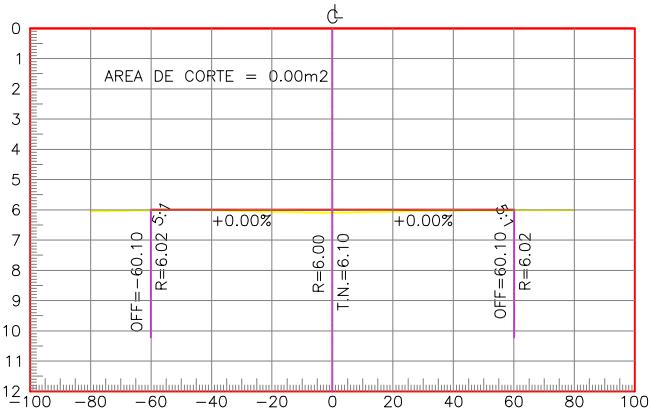

ESTACION 2+500.00

ESCALA VERTICAL 1 : 10
ESCALA HORIZONTAL 1 : 100

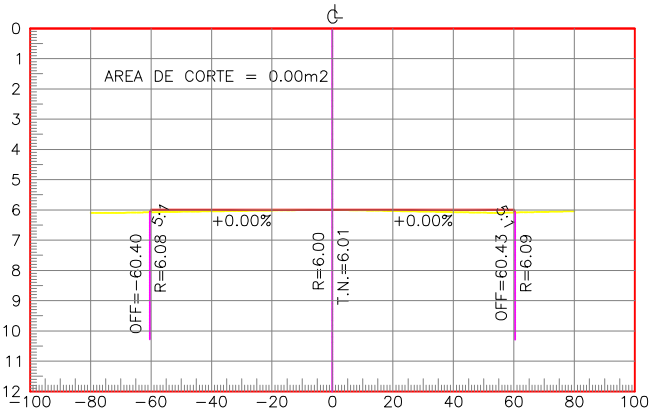

ESTACION 2+550.00

ESCALA VERTICAL 1 : 10
ESCALA HORIZONTAL 1 : 100

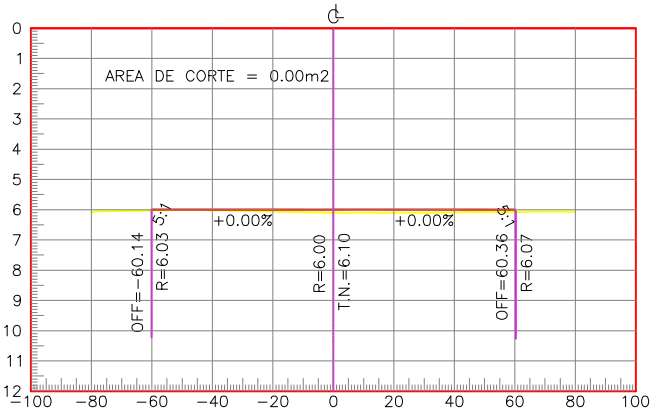

ESTACION 2+600.00

ESCALA VERTICAL 1 : 10
ESCALA HORIZONTAL 1 : 100

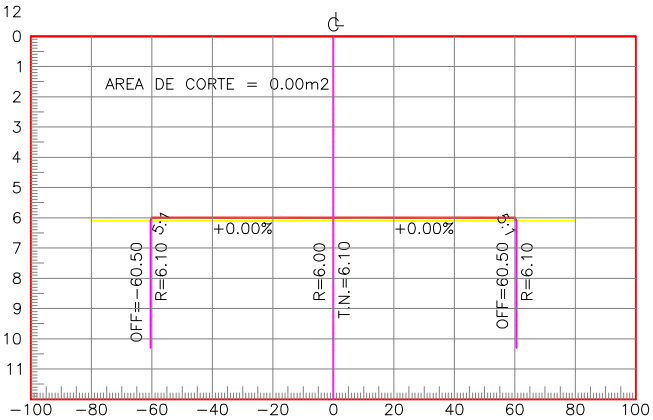

ESTACION 2+650.00

ESCALA VERTICAL 1 : 10
ESCALA HORIZONTAL 1 : 100

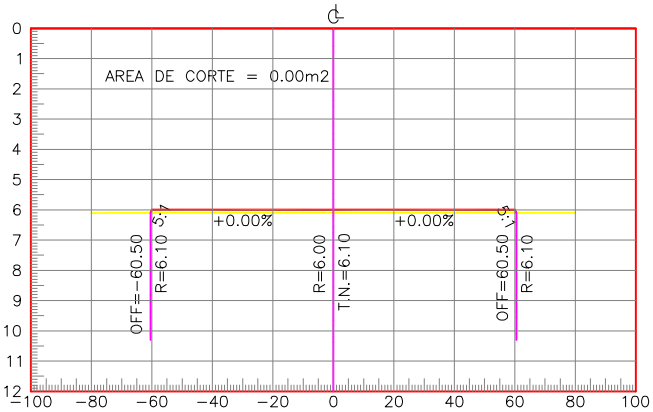

ESTACION 2+700.00

ESCALA VERTICAL 1 : 10
ESCALA HORIZONTAL 1 : 100

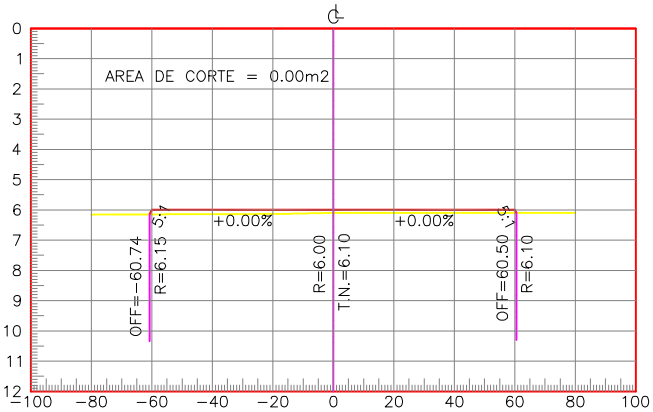

ESTACION 2+750.00

ESCALA VERTICAL 1 : 10
ESCALA HORIZONTAL 1 : 100

FECHA: AGOSTO 2016
CANAL DE CASCAJAL
SECCIONES TRANSVERSALES

ESCALA 1:2500
LAMINA 7/8

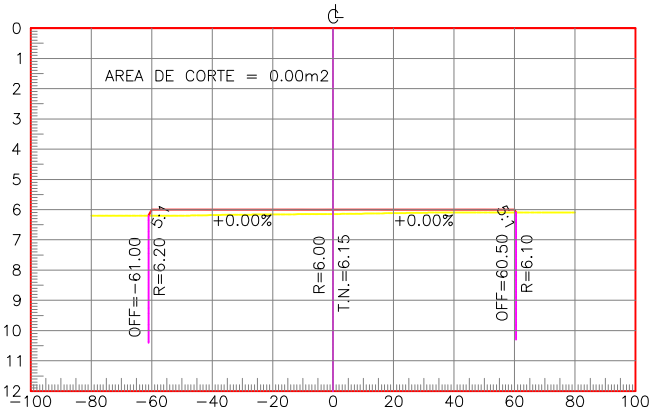

ESTACION 2+800.00

ESCALA VERTICAL 1 : 10
ESCALA HORIZONTAL 1 : 100

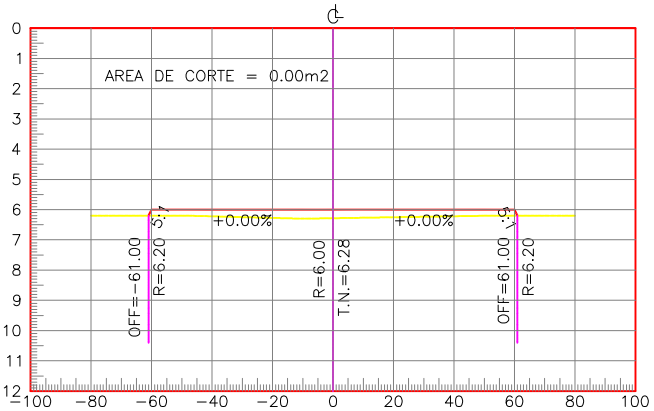

ESTACION 3+000.00

ESCALA VERTICAL 1 : 10
ESCALA HORIZONTAL 1 : 100

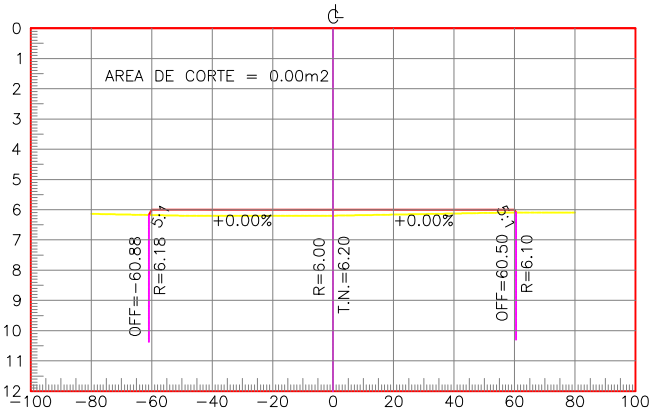

ESTACION 2+850.00

ESCALA VERTICAL 1 : 10
ESCALA HORIZONTAL 1 : 100

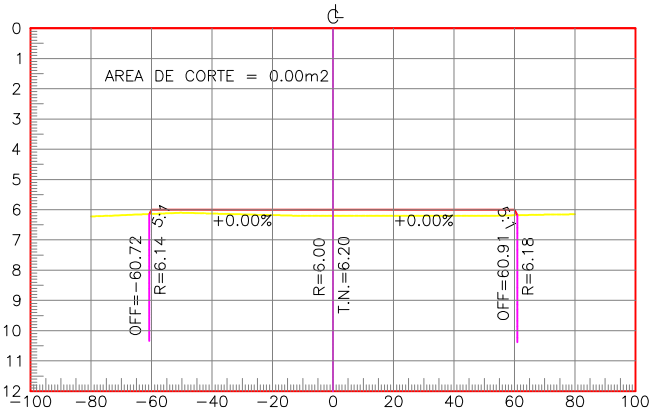

ESTACION 3+050.00

ESCALA VERTICAL 1 : 10
ESCALA HORIZONTAL 1 : 100

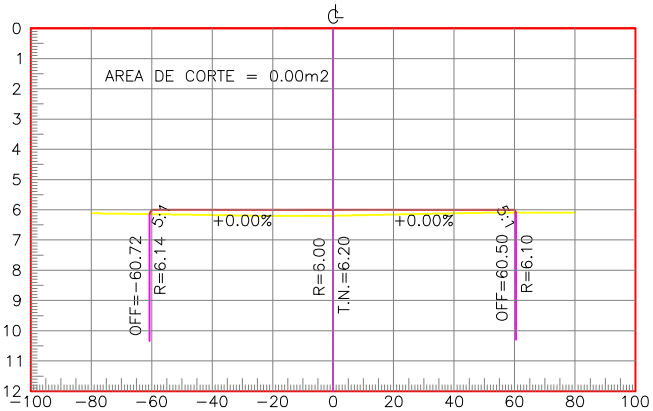

ESTACION 2+900.00

ESCALA VERTICAL 1 : 10
ESCALA HORIZONTAL 1 : 100

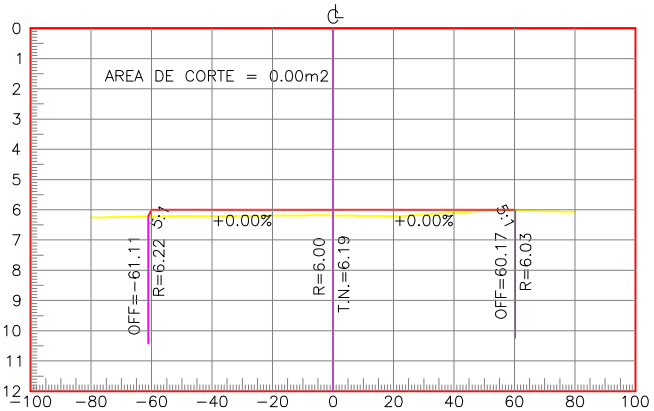

ESTACION 3+100.00

ESCALA VERTICAL 1 : 10
ESCALA HORIZONTAL 1 : 100

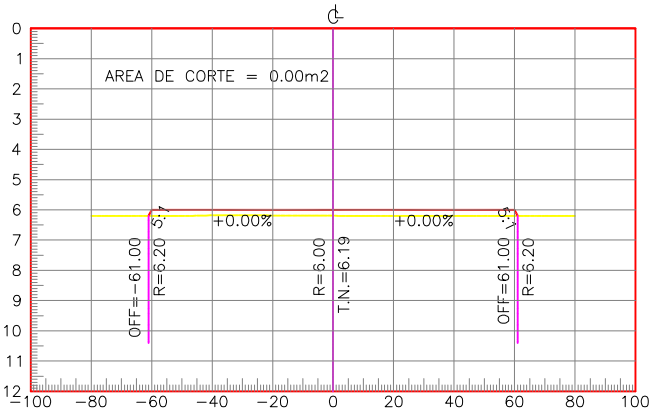

ESTACION 2+950.00

ESCALA VERTICAL 1 : 10
ESCALA HORIZONTAL 1 : 100

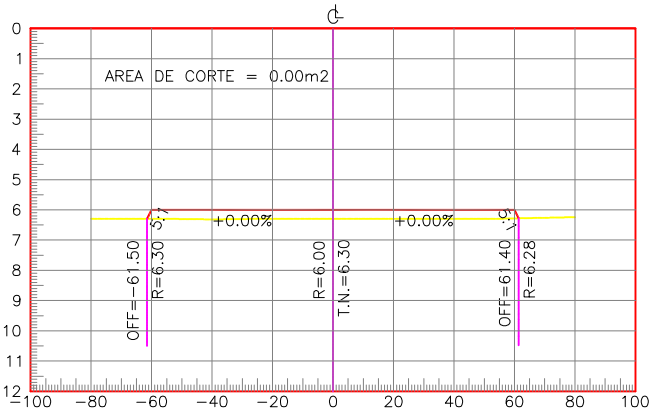

ESTACION 3+150.00

ESCALA VERTICAL 1 : 10
ESCALA HORIZONTAL 1 : 100

FECHA: AGOSTO 2016
CANAL DE CASCAJAL
SECCIONES TRANSVERSALES

ESCALA 1:2500
LAMINA 8/8