


LEVANTAMIENTO BATIMETRICO SIMBOLOGIA 01/03			

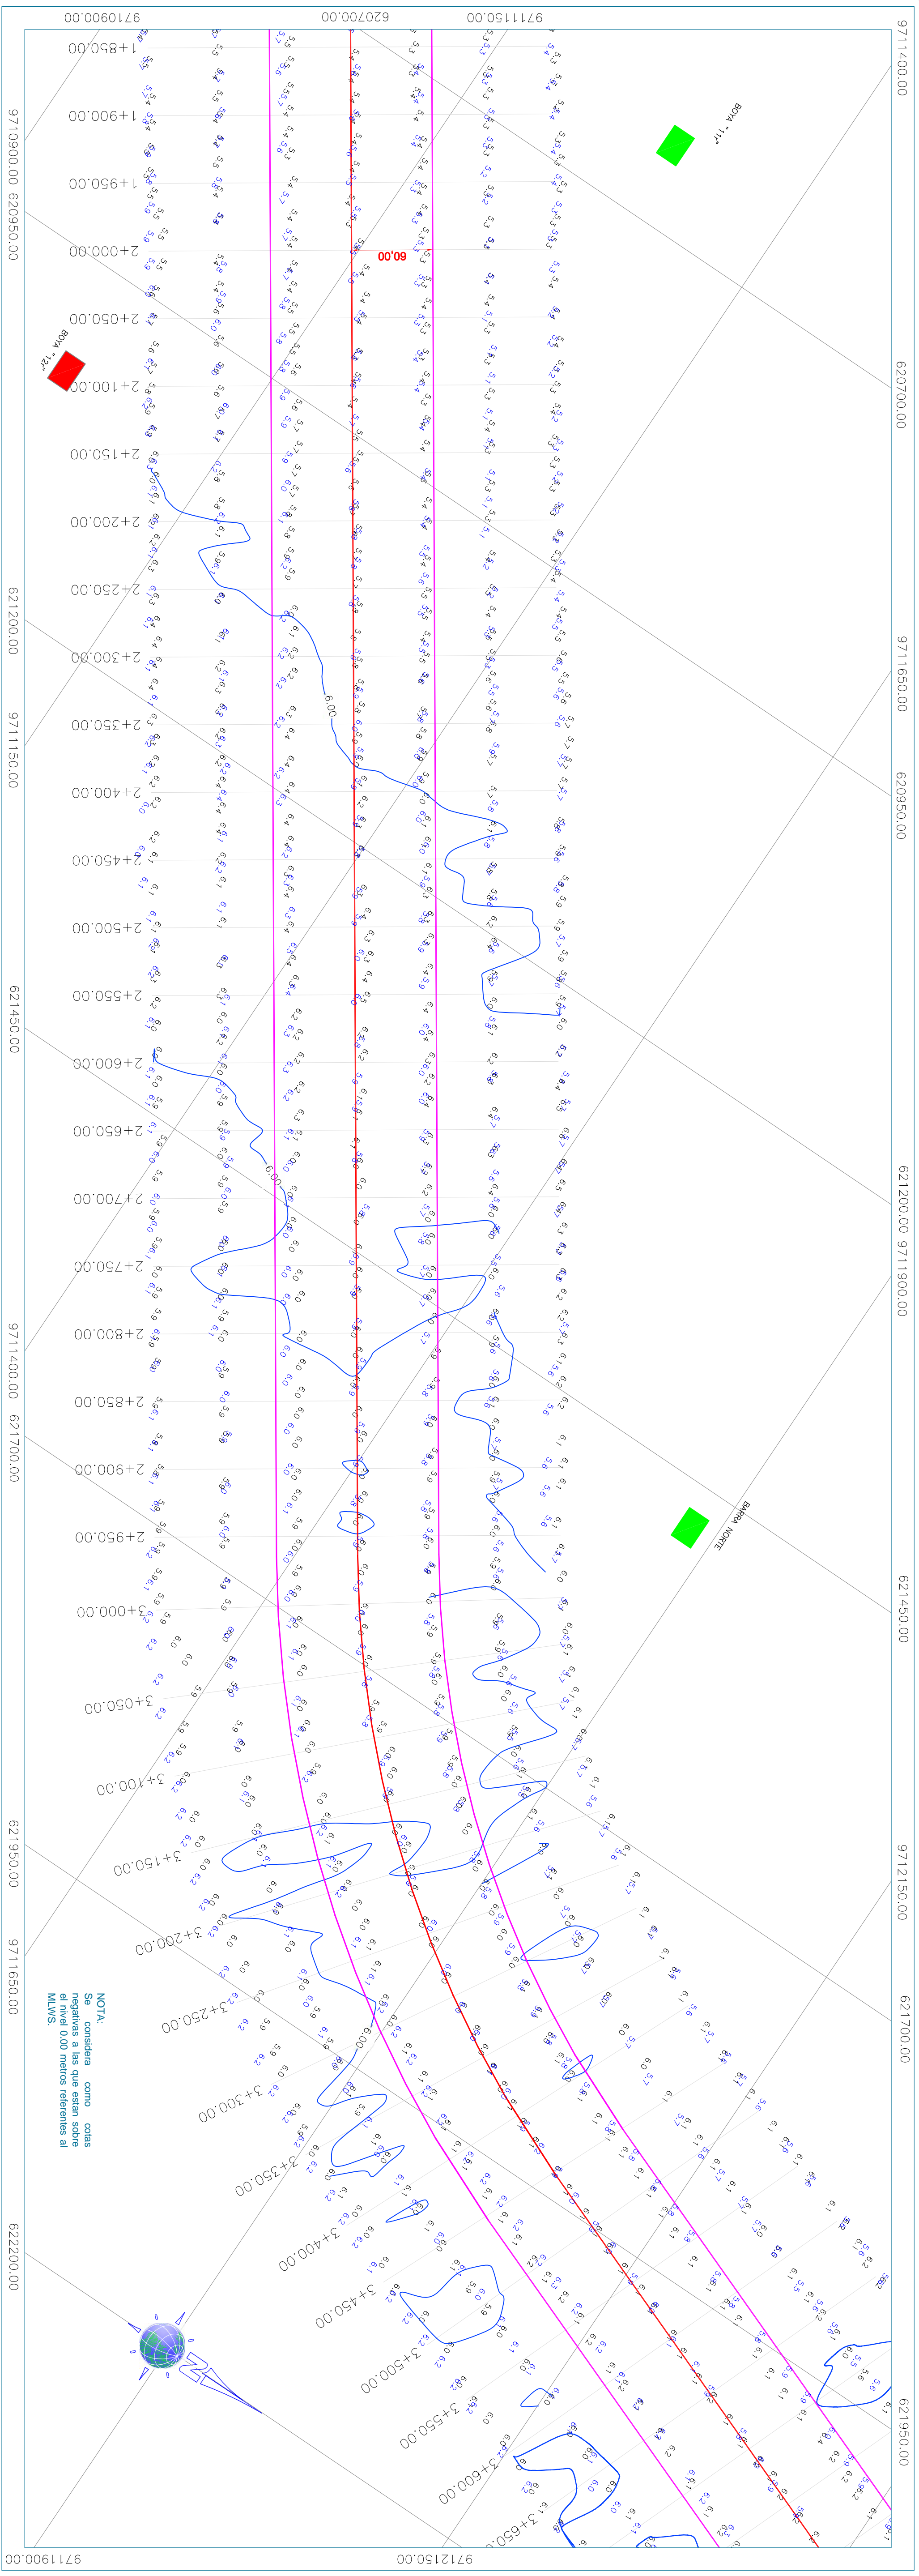

LEVANTAMIENTO BATIMETRICO SIMBOLOGIA 02/03			
