

PROVINCIA	GUAYAS
CANTON	GUAYAS
PARROQUIA	PUÑA
LOCALIDAD	NO GUAYAS

**NOTAS:**

ESCALA	1:1000
PROYECTO	EN METROS
FECHA	17
PROYECTANTE	A. ALFARO

**EVANTAMIENTO BATIMETRICO**


PROYECTO	BARROA NOROCCIDENTAL
FECHA	03/03
PROYECTANTE	A. ALFARO

**SIMBOLOGIA**

- 0.0 COTAS 2016
- 0.0 COTAS 2017
- BOYAS ROJAS
- BOYAS VERDES

**RESPONSABLE TECNICO**

PROYECTO	BARROA NOROCCIDENTAL
FECHA	03/03
PROYECTANTE	A. ALFARO

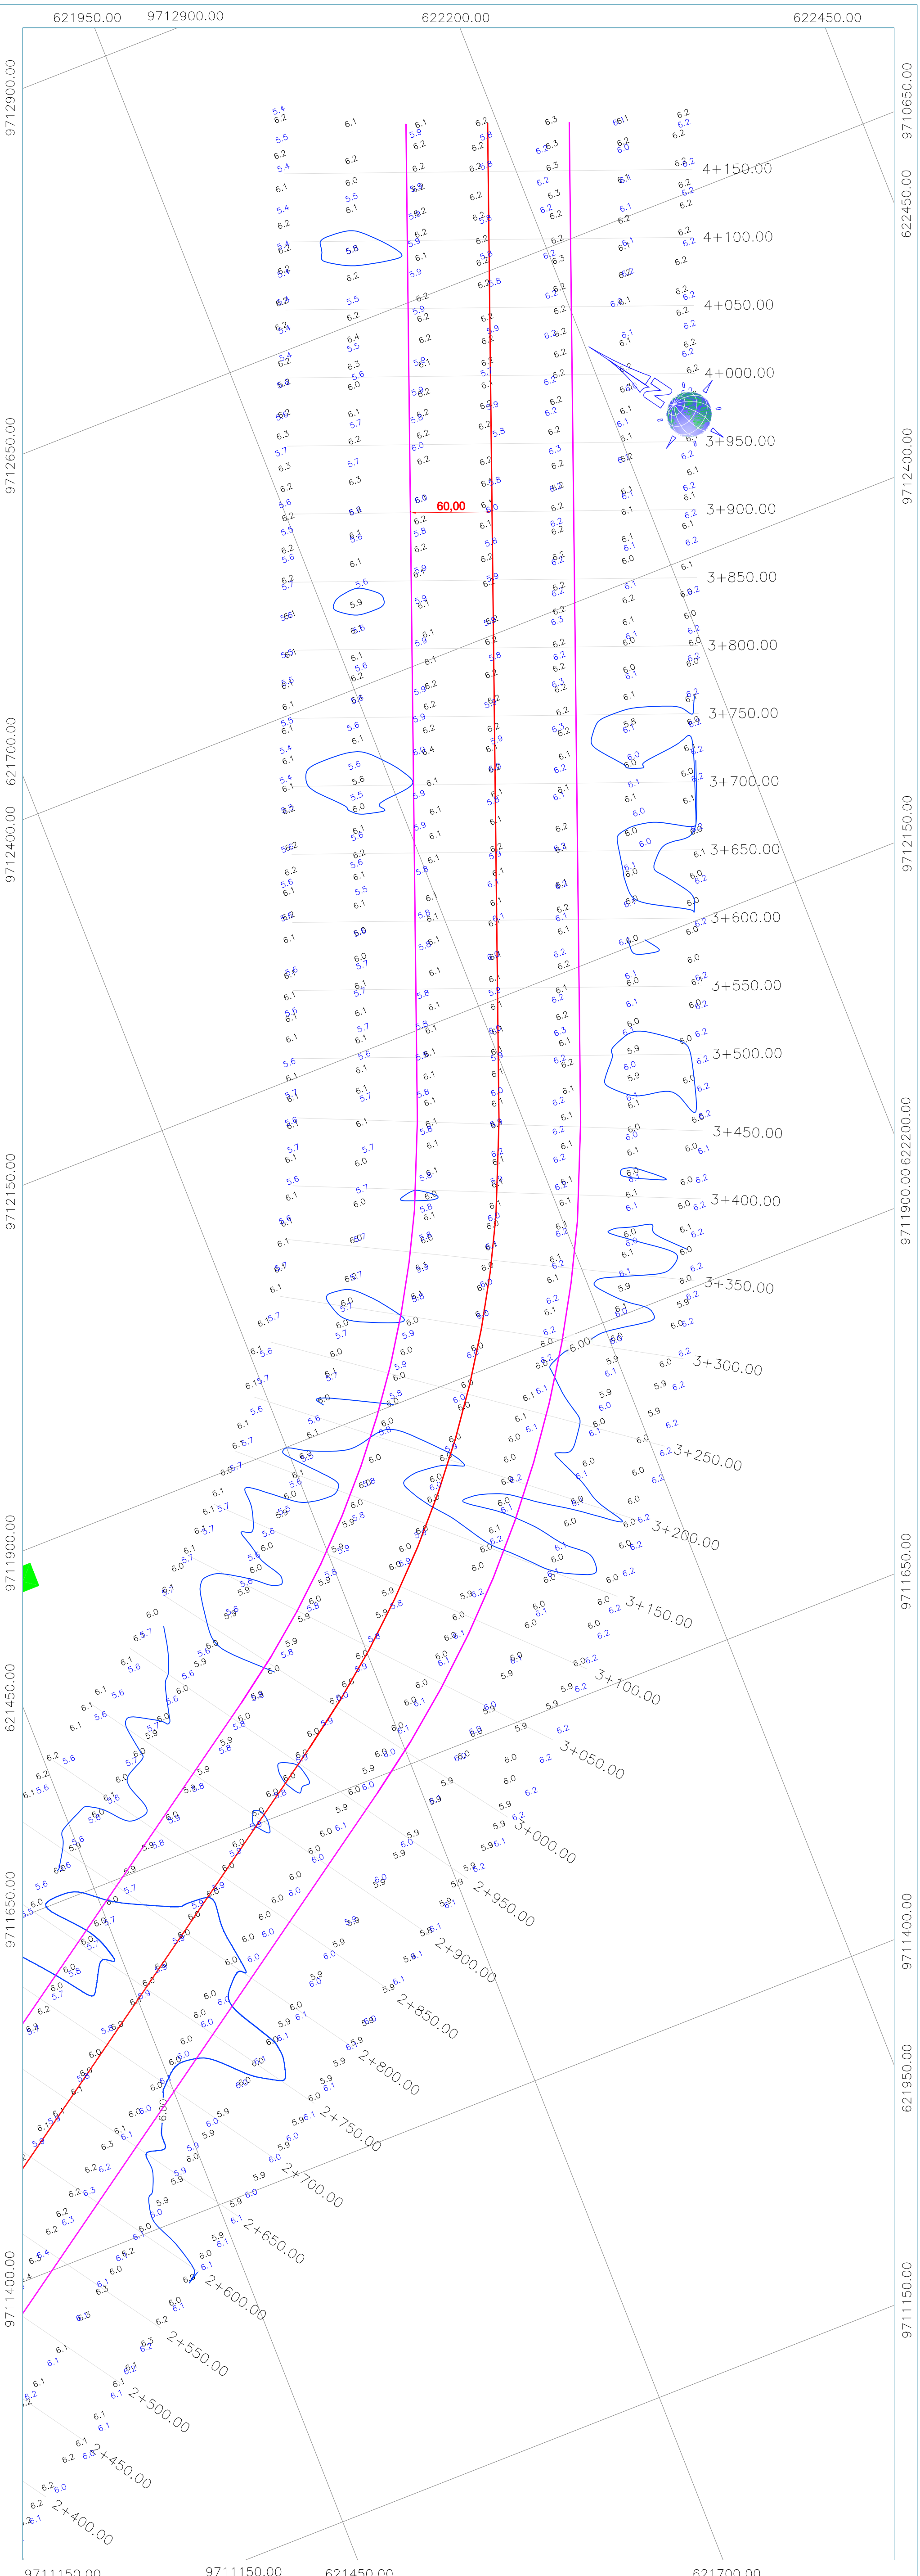

9712900.00  
9712650.00  
9712400.00  
9712150.00  
9711900.00  
9711650.00  
9711400.00  
9711150.00

621950.00 621700.00 621450.00 622200.00 622450.00

4+150.00  
4+100.00  
4+050.00  
4+000.00  
3+950.00  
3+900.00  
3+850.00  
3+800.00  
3+750.00  
3+700.00  
3+650.00  
3+600.00  
3+550.00  
3+500.00  
3+450.00  
3+400.00  
3+350.00  
3+300.00  
3+250.00  
3+200.00  
3+150.00  
3+100.00  
3+050.00  
3+000.00  
2+950.00  
2+900.00  
2+850.00  
2+800.00  
2+750.00  
2+700.00  
2+650.00  
2+600.00  
2+550.00  
2+500.00  
2+450.00  
2+400.00