


# UBICACIÓN DE PARADEROS DE TRANSPORTE PÚBLICO DE LA CIUDAD DE GUAYAQUIL

## UBICACIÓN MAPA CATASTRAL

ESCALA 1:1000

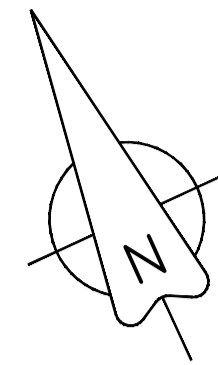


## PLANTA

ESCALA 1:100



## REG.FOTOGRAFICO

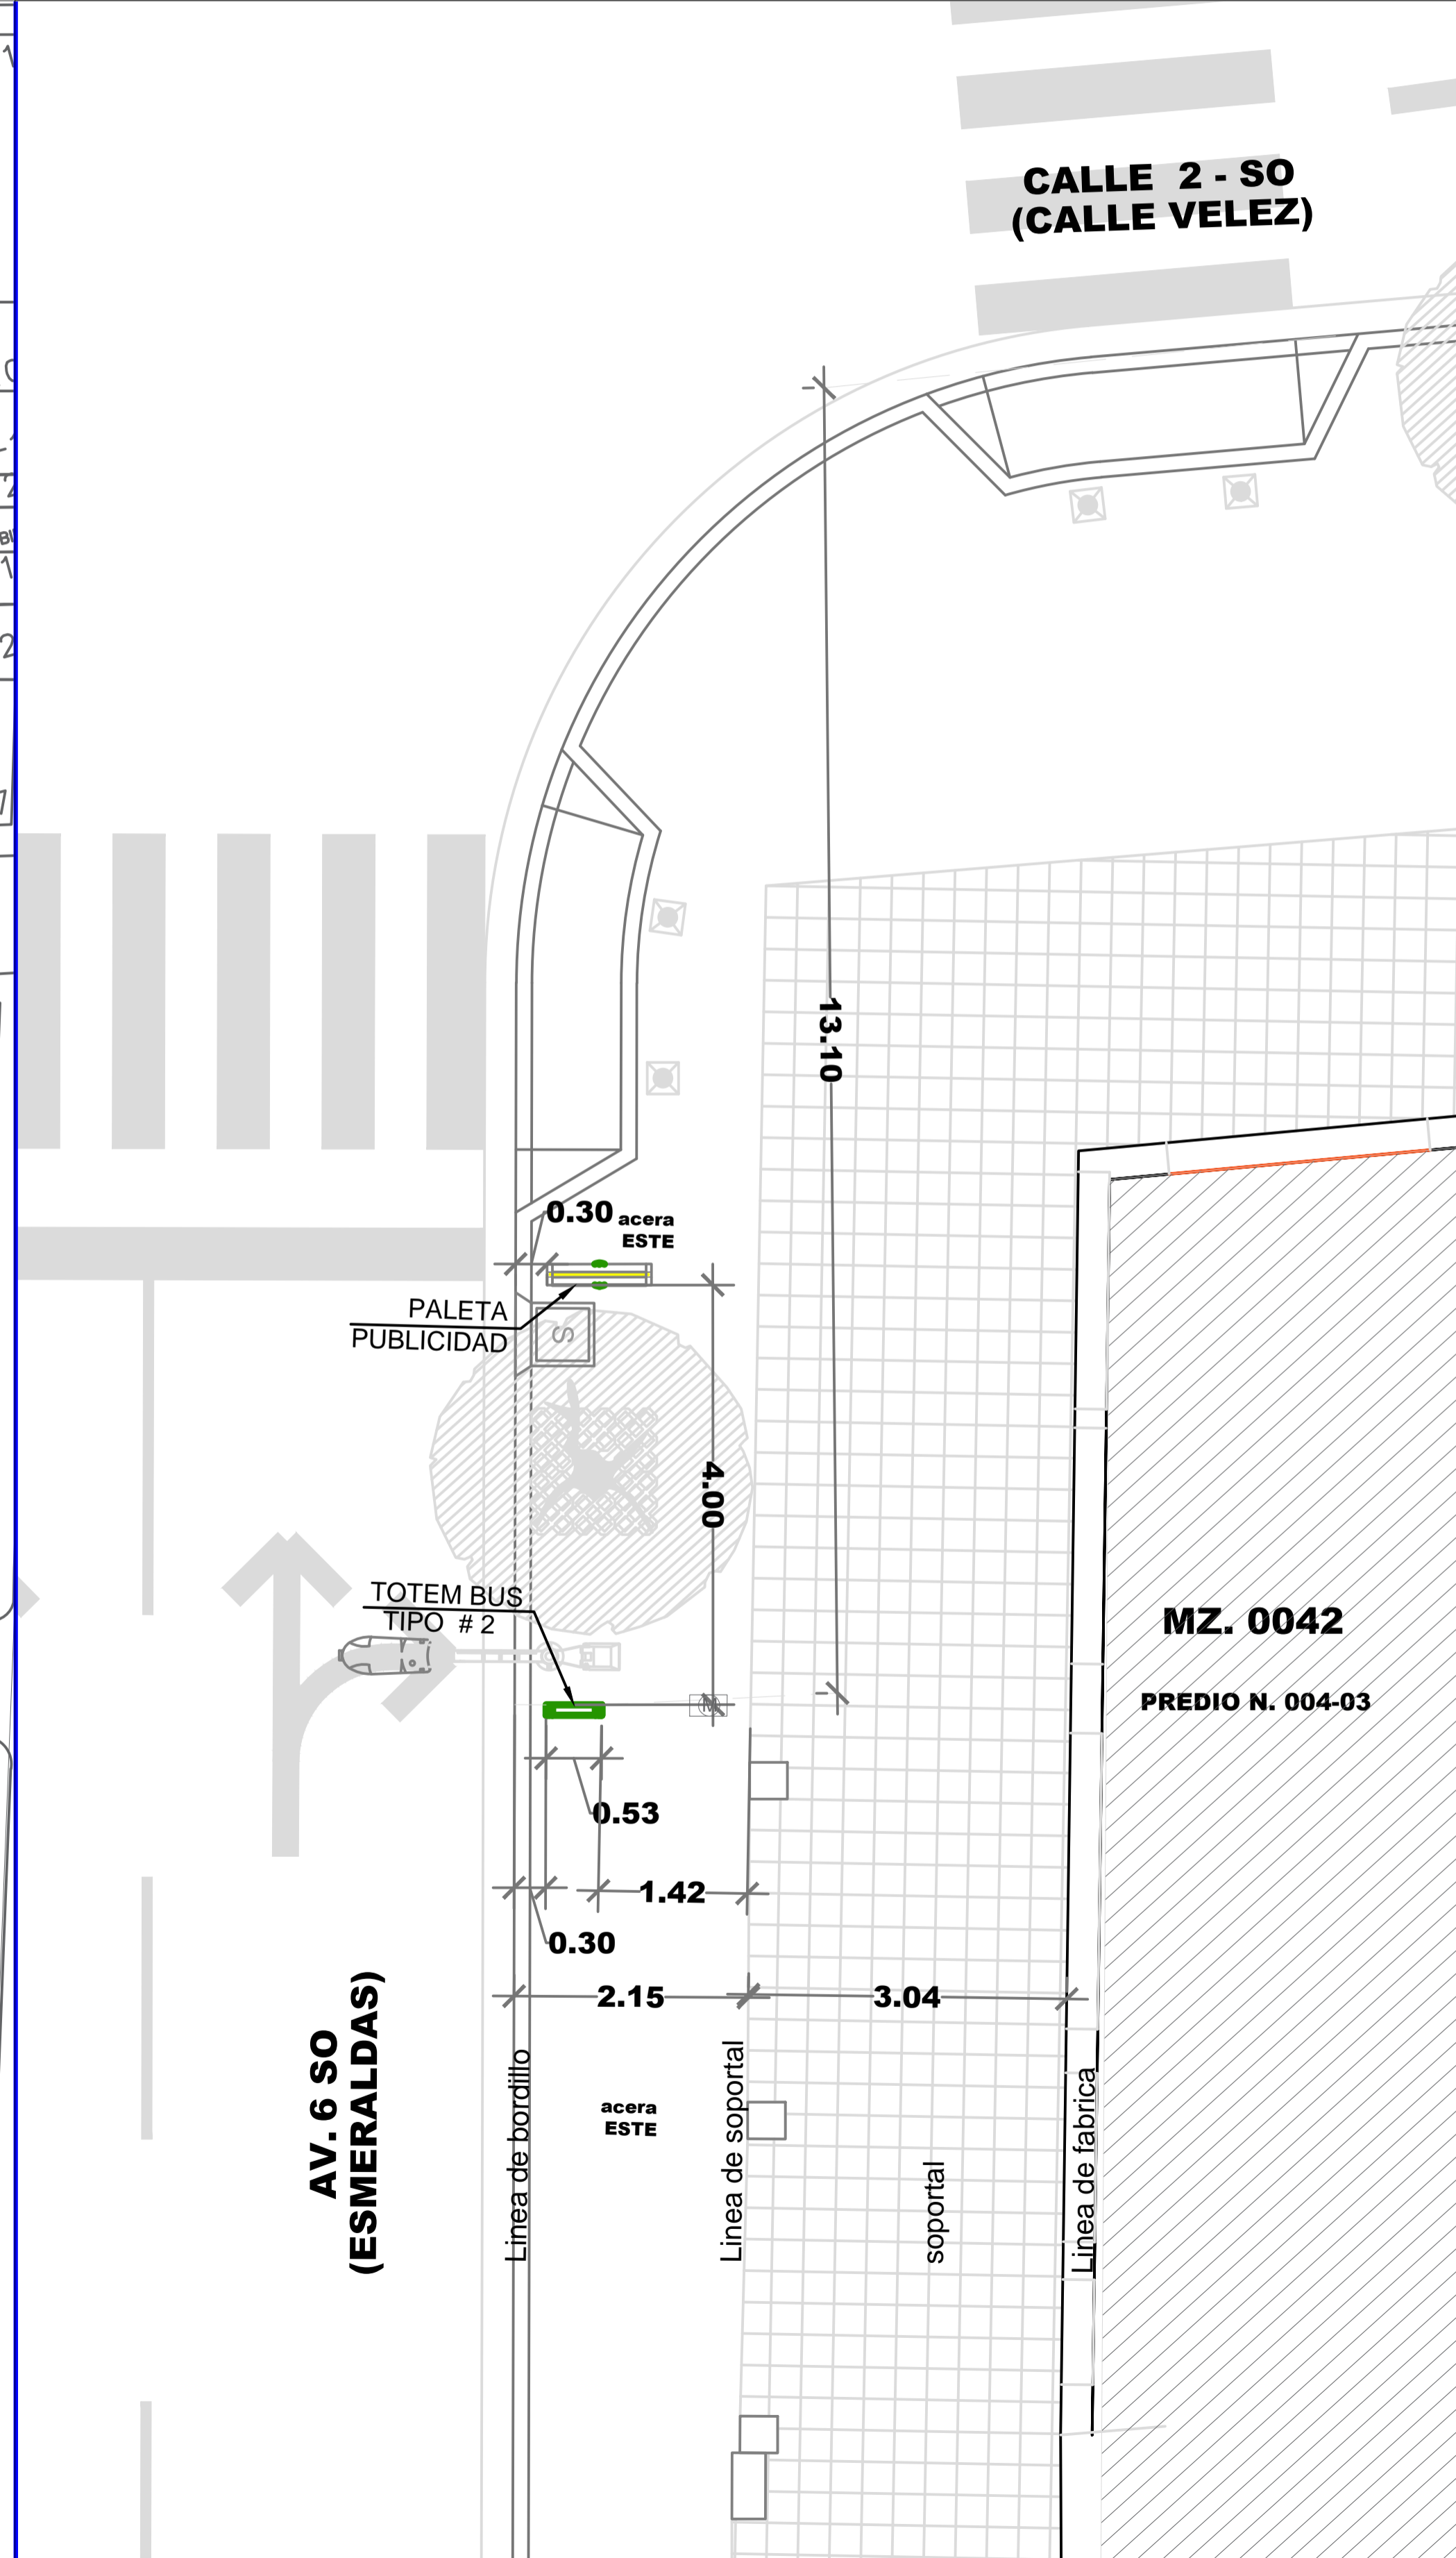

## DATOS

**CODIGO DEL PARADERO:** 10-0042-004-003-120  
**DIRECCIÓN:** AV. 6 SO (ESMERALDAS) Y CALLE 2 SO (VELEZ)  
**ACERA:** ESTE

ESTE PLANO ES PROPIEDAD DE LA M.I. MUNICIPALIDAD DE GUAYAQUIL



DIRECCIÓN DE URBANISMO, AVALÚOS Y ORDENAMIENTO TERRITORIAL  
 SUBDIRECCIÓN DE PROYECTOS ESPECÍFICOS



EMPRESA PÚBLICA MUNICIPAL DE TRANSITO DE GUAYAQUIL  
 DIRECCIÓN DE PLANIFICACIÓN DE TRÁNSITO

**AB. ANDRÉS ROCHE**  
 GERENTE GENERAL EPMT

PROYECTO:  
**MOBILIARIO URBANO PARADEROS DENTRO DE LA CIUDAD DE GUAYAQUIL**

EQUIPO DE ESTUDIO:  
 ARQ. CESAR CALLE  
 ARQ. ALEXANDRA MORÁN

ESCALA: INDICADAS  
 FECHA: SEPTIEMBRE DEL 2016  
 DIBUJO: ARQ. ALEXANDRA MORAN GARCIA  
 ARCHIVO: D:\DATOS 2016\PARADEROS 2016\ ESMERALDAS\paradero-Esmeraldas-lamina 120.dwg

120

ING. FERNANDO AMADOR  
 DIRECTOR DE TRANSPORTE PÚBLICO EPMT

ARQ. JOSÉ MIGUEL RUBIO JAÉN  
 DIRECTOR DE URBANISMO, AVALÚOS Y ORDENAMIENTO TERRITORIAL

ING. FERNANDO NAVAS  
 DIRECTOR DE TRANSITO EPMT

ARQ. GINO MERA GILER  
 SUBDIRECTOR DE PROYECTOS ESPECÍFICOS