


UBICACIÓN DE PARADEROS DE TRANSPORTE PÚBLICO DE LA CIUDAD DE GUAYAQUIL


UBICACIÓN MAPA CATASTRAL

ESCALA 1:1000

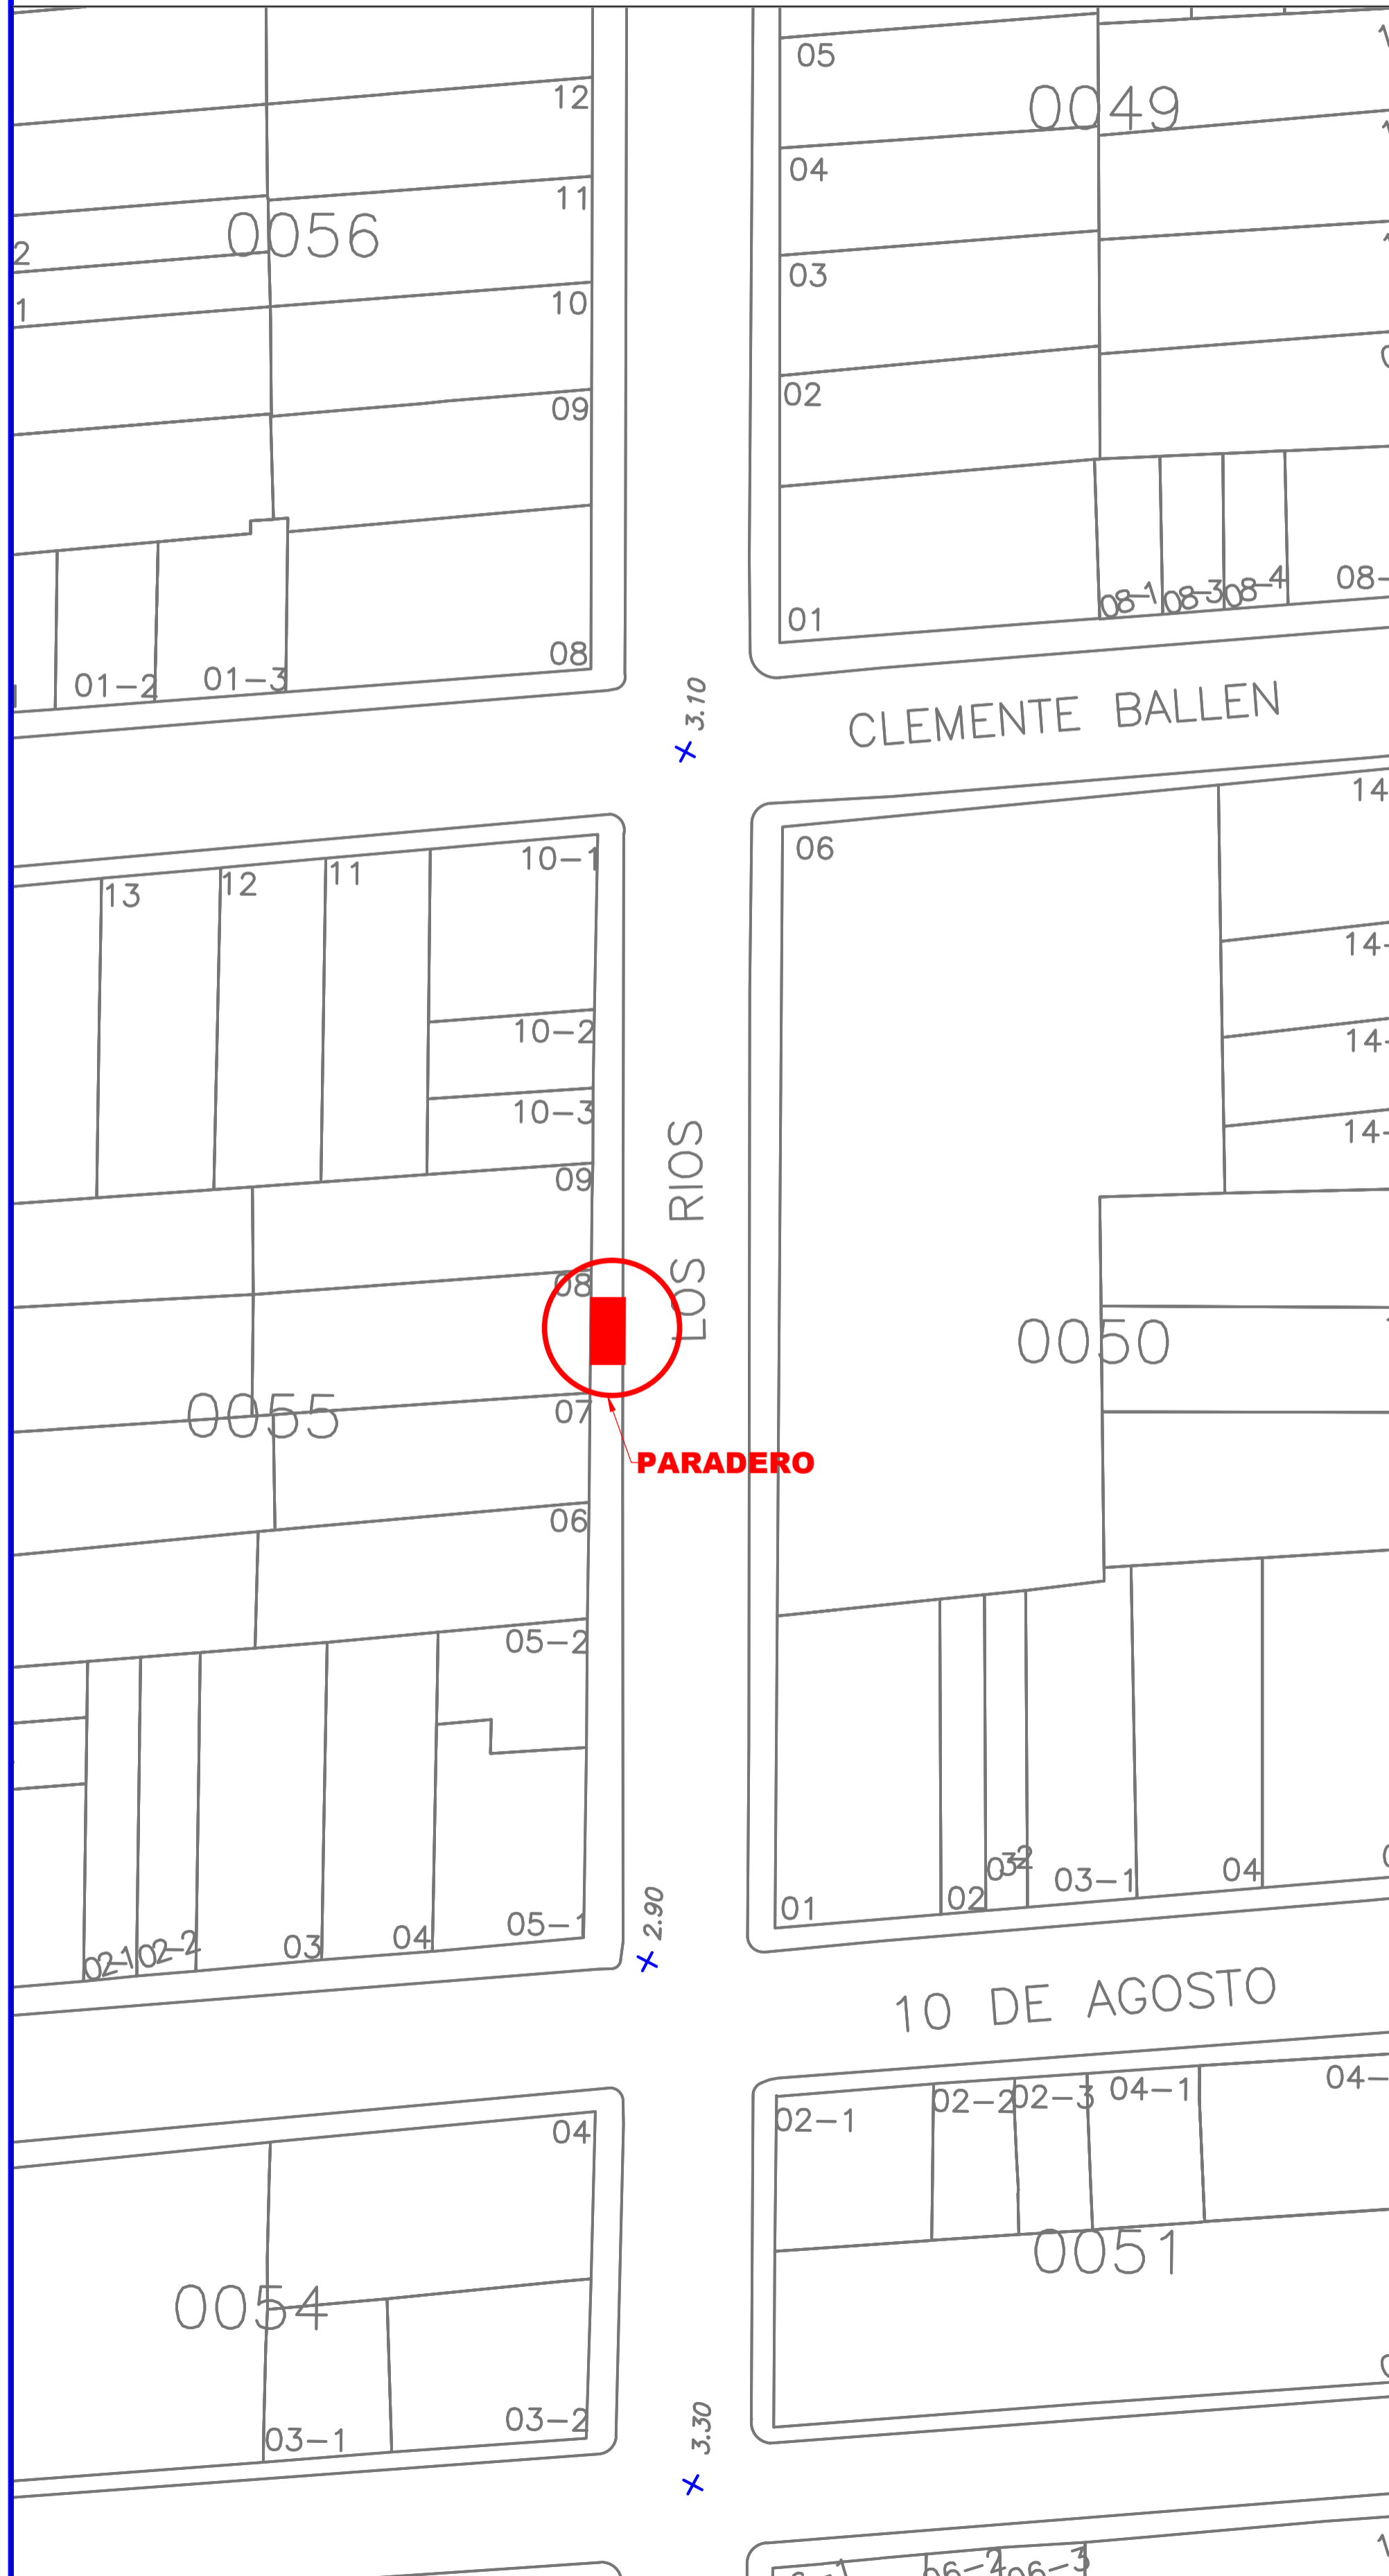

PLANTA

ESCALA 1:100

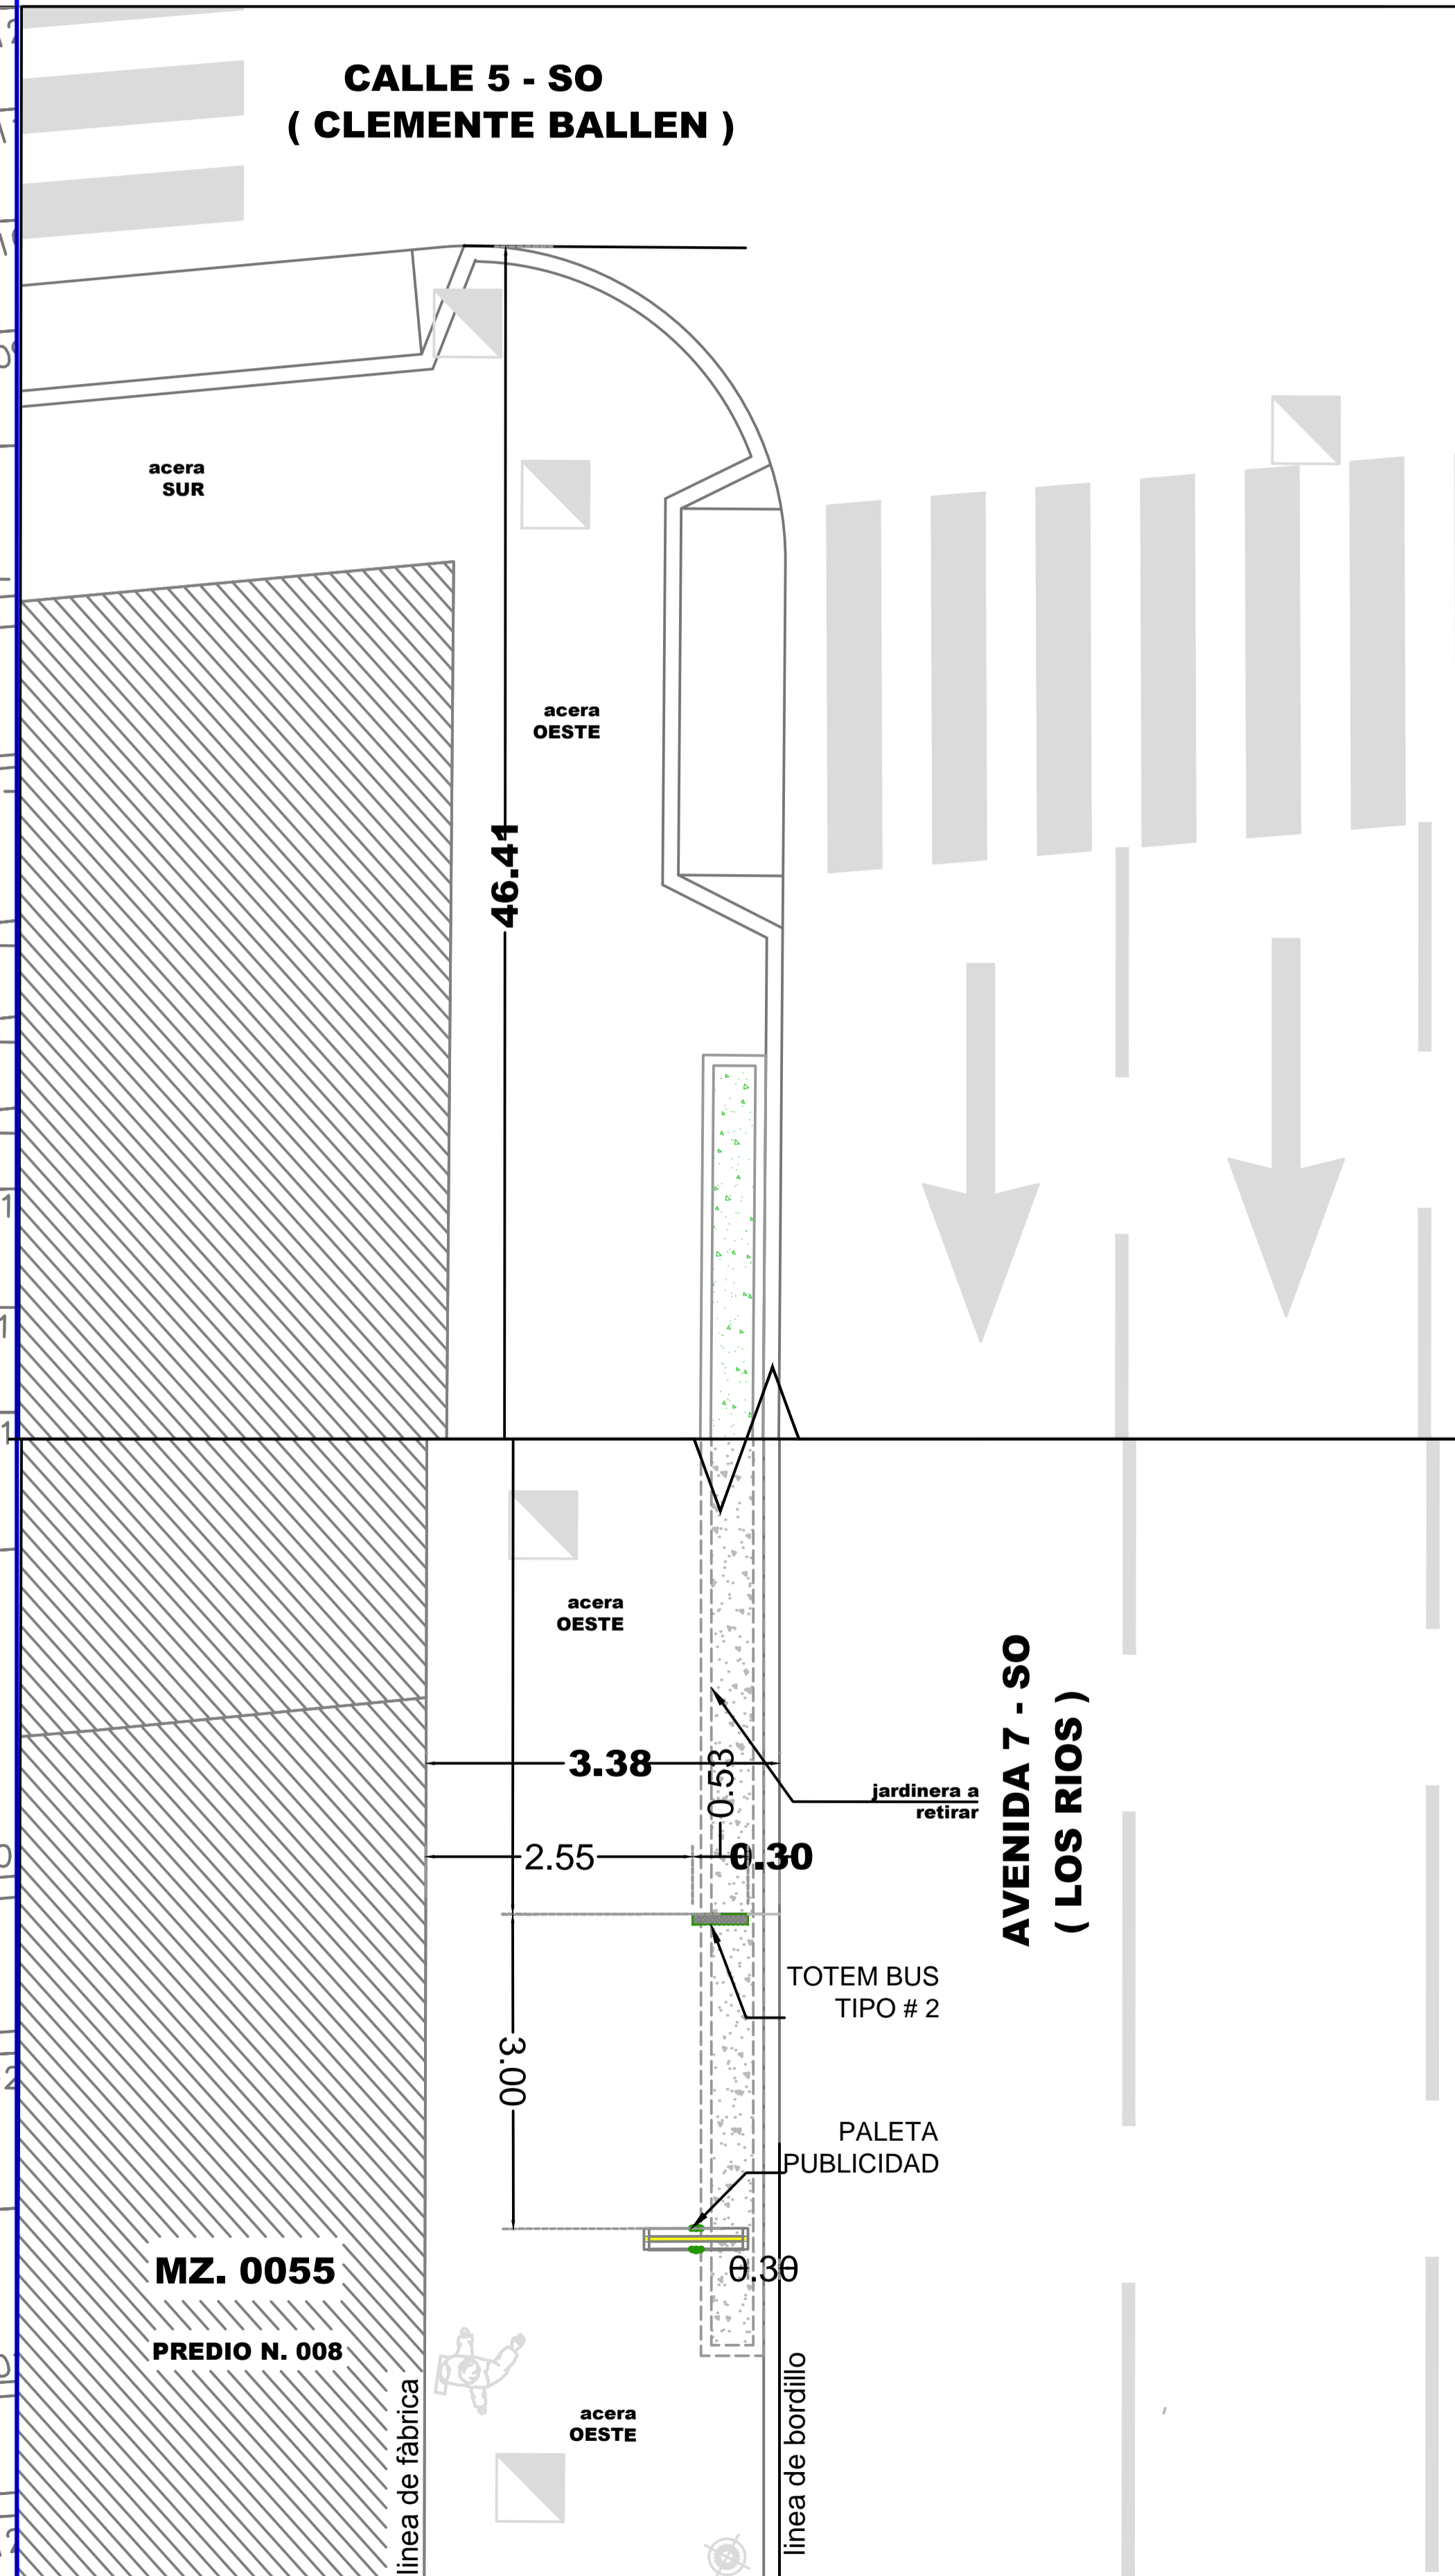

REG. FOTOGRÁFICO



DATOS

CODIGO DEL PARADERO: 10-0055-008-0000-0-0-14
DIRECCIÓN: AV. 7-SO (LOS RIOS) Y CALLE 5 - SO (CLEMENTE BALLEEN)
ACERA: OESTE

ESTE PLANO ES PROPIEDAD DE LA M.I. MUNICIPALIDAD DE GUAYAQUIL

<p>M.I. MUNICIPALIDAD DE GUAYAQUIL</p>	<p>Guayaquil</p> <p>JAIME NEBOT ALCALDE</p> <p>ADMINISTRACIÓN 2014 - 2019</p>	<p>duot</p> <p>DIRECCIÓN DE URBANISMO, AVALÚOS Y ORDENAMIENTO TERRITORIAL</p> <p>SUBDIRECCIÓN DE PROYECTOS ESPECÍFICOS</p>	<p>AIM</p> <p>AUTORIDAD DE TRANSITO MUNICIPAL</p> <p>EMPRESA PUBLICA MUNICIPAL DE TRANSITO DE GUAYAQUIL</p> <p>DIRECCIÓN DE PLANIFICACIÓN DE TRANSITO</p>
<p>AB. ANDRÉS ROCHE</p> <p>GERENTE GENERAL EPMT</p>		<p>PROYECTO:</p> <p>MOBILIARIO URBANO</p> <p>PARADEROS DENTRO DE LA CIUDAD DE GUAYAQUIL</p>	
<p>EQUIPO DE ESTUDIO:</p> <p>ARQ. CESAR CALLE</p> <p>ARQ. ALEXANDRA MORÁN</p>		<p>ESCALA: INDICADAS</p> <p>FECHA: SEPTIEMBRE DEL 2016</p> <p>DIBUJO: ARQ. PETER SALAZAR SOJOS</p> <p>ARCHIVO: D:\...DATOS 2016\PARADEROS 2016\ LOS RIOS\ paradero-Los Rios-lamina 14.dwg</p>	<p>LAMINA:</p> <p>14</p>
<p>ING. FERNANDO AMADOR</p> <p>DIRECTOR DE TRANSPORTE PÚBLICO EPMT</p>		<p>ARQ. JOSÉ MIGUEL RUBIO JAÉN</p> <p>DIRECTOR DE URBANISMO, AVALÚOS Y ORDENAMIENTO TERRITORIAL</p>	
<p>ING. FERNANDO NAVAS</p> <p>DIRECTOR DE TRANSITO EPMT</p>		<p>ARQ. GINO MERA GILER</p> <p>SUBDIRECTOR DE PROYECTOS ESPECÍFICOS</p>	