
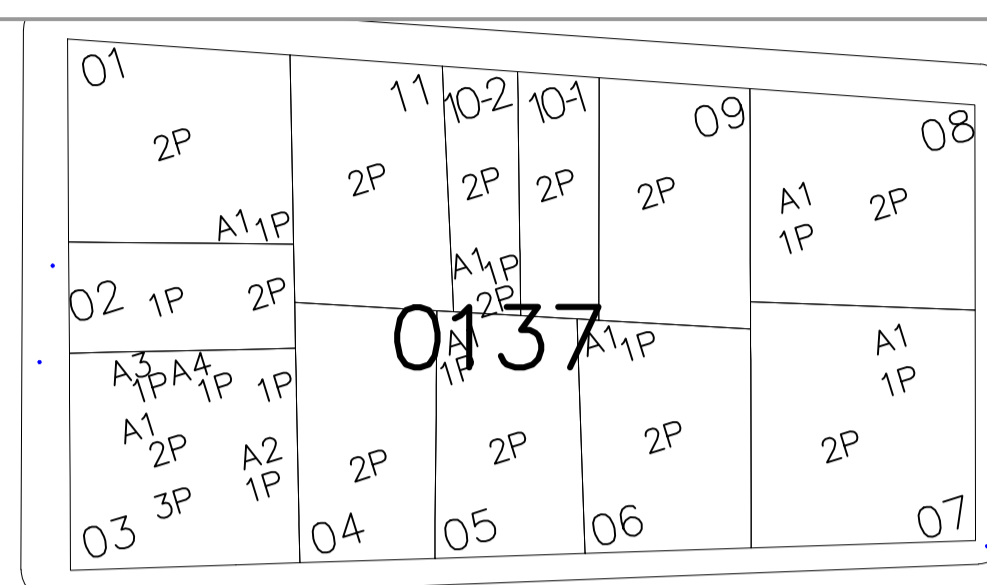
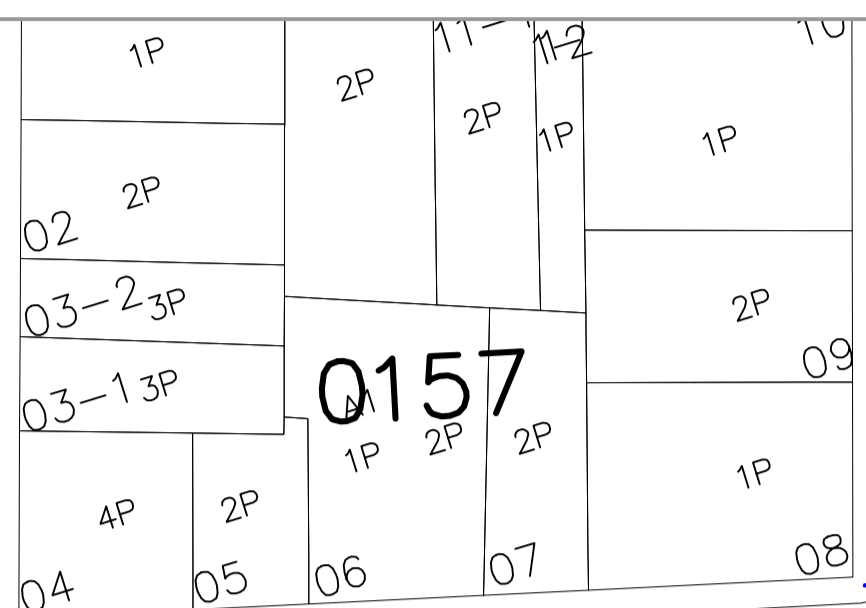




# UBICACIÓN DE PARADEROS DE TRANSPORTE PÚBLICO DE LA CIUDAD DE GUAYAQUIL

## UBICACIÓN MAPA CATASTRAL



ESCALA 1 : 1000

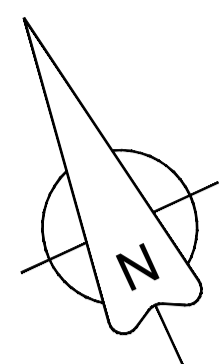



4 DE NOVIEMBRE

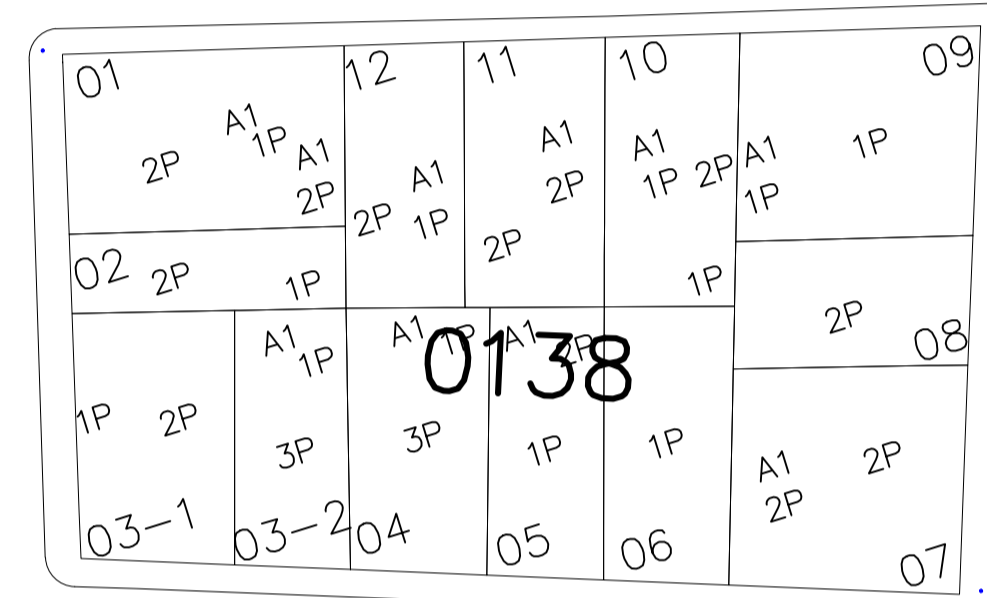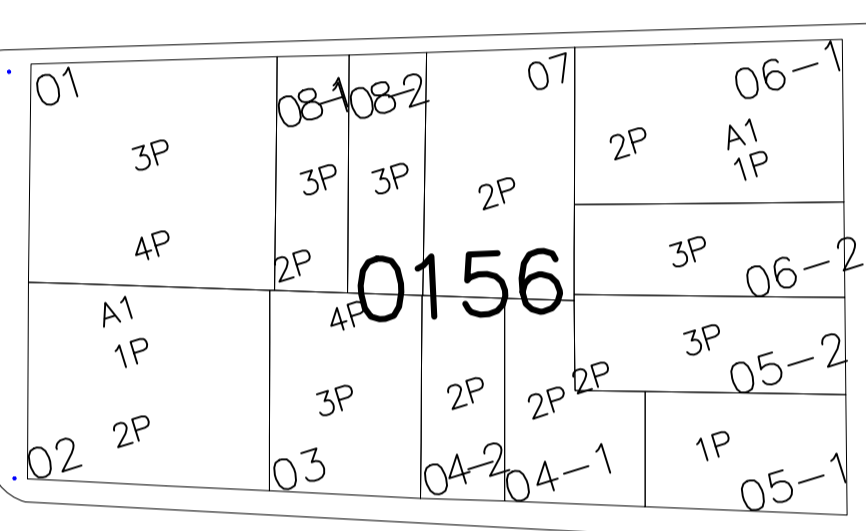

MARACAIBO

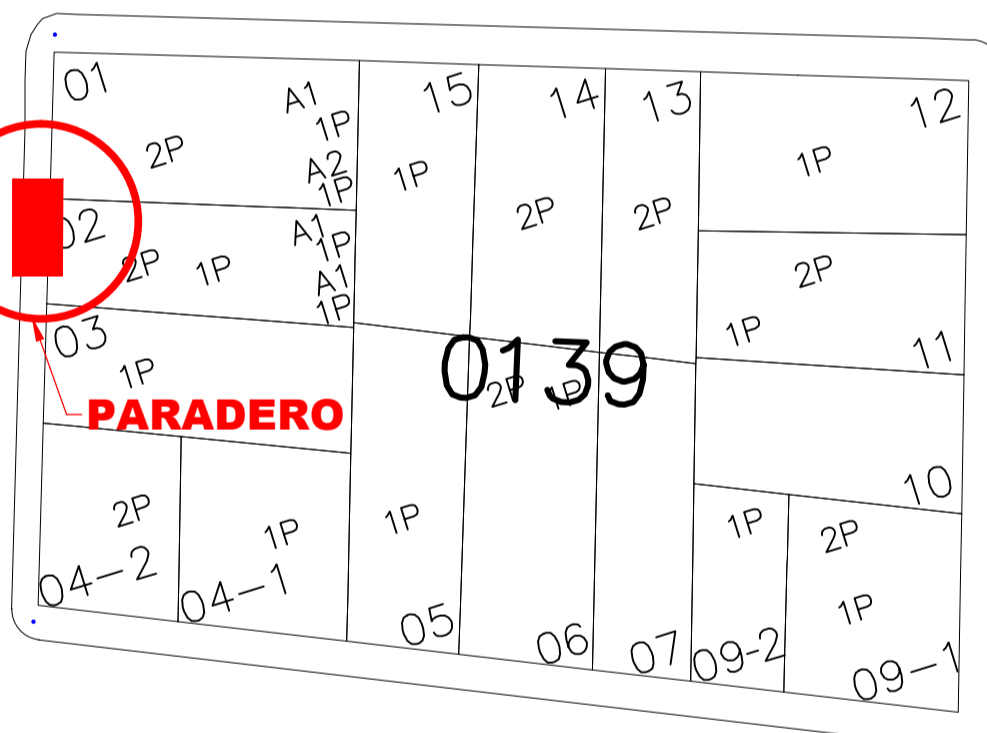
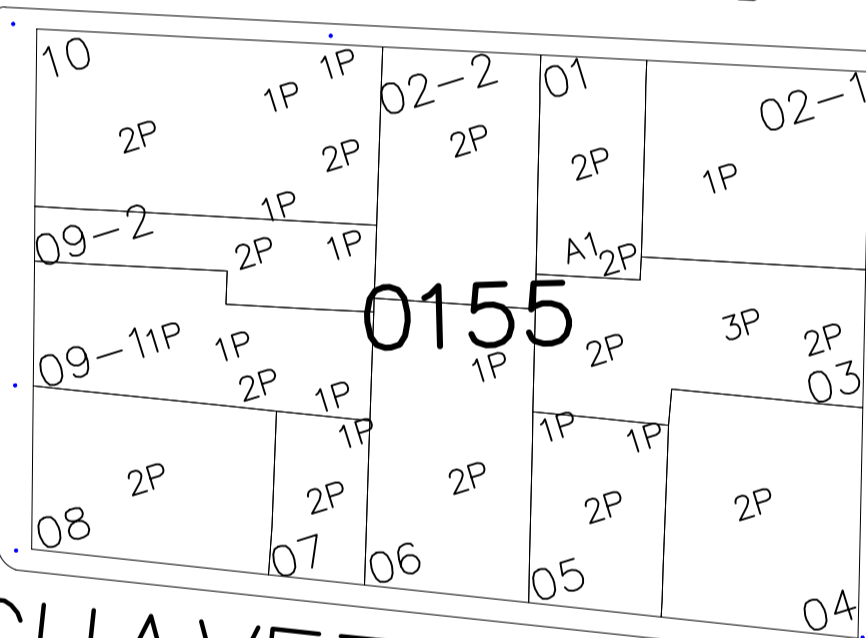


CHAVEZ FRANCO

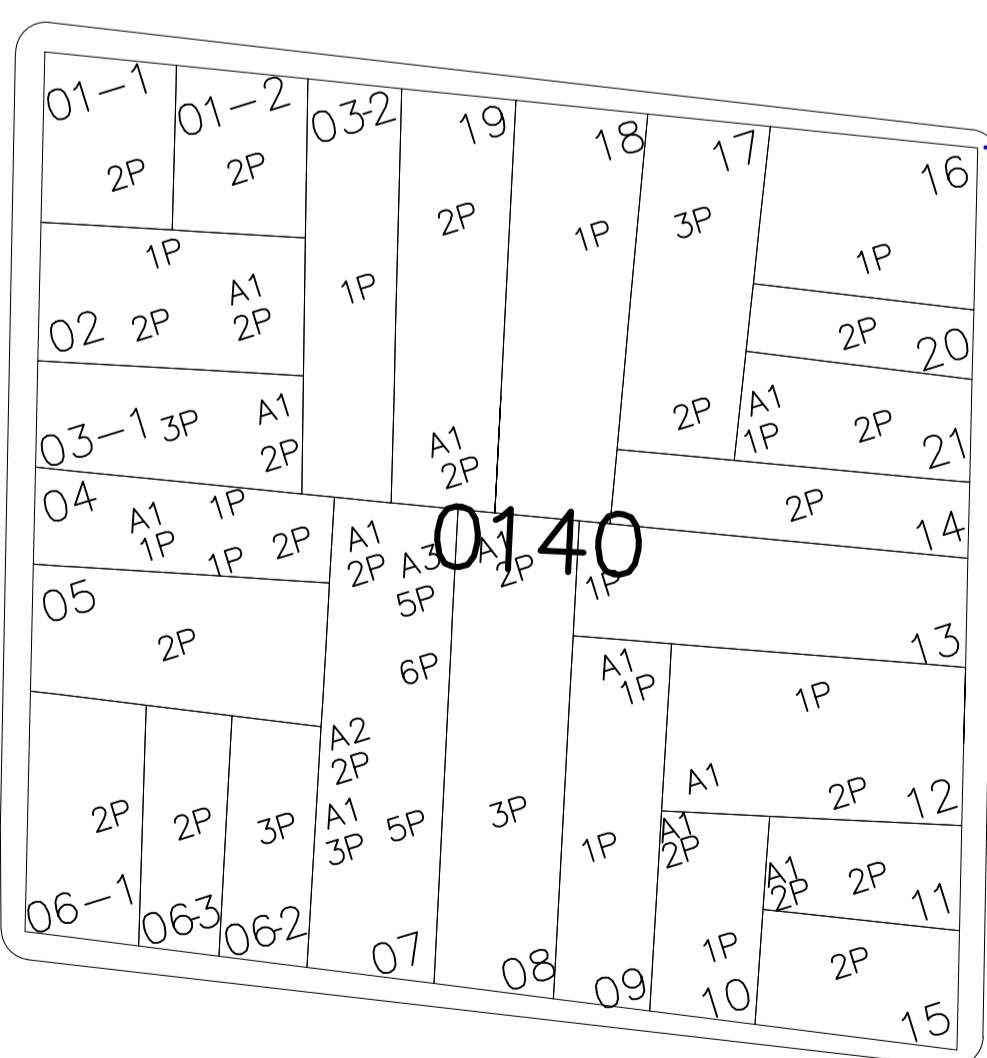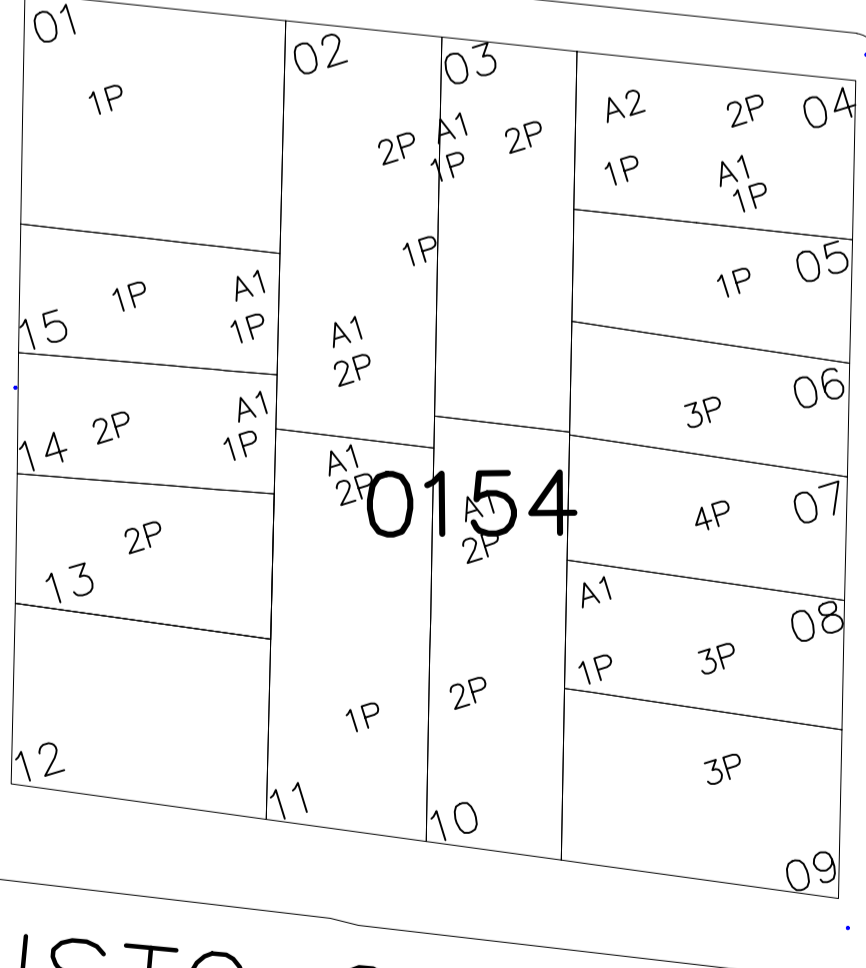


ESMERALDAS

JUSTO GONZALES

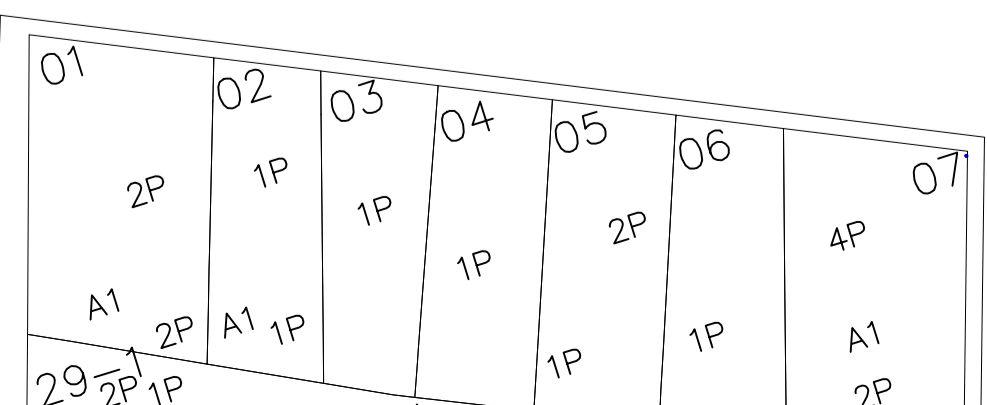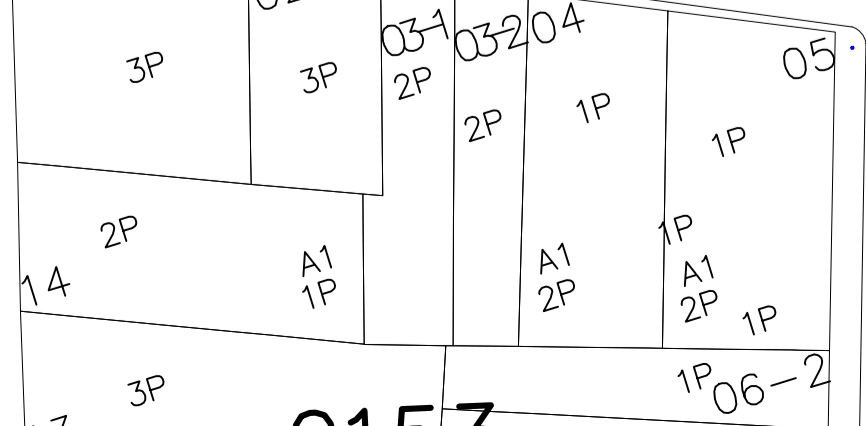


## PLANTA

ESCALA 1 : 100

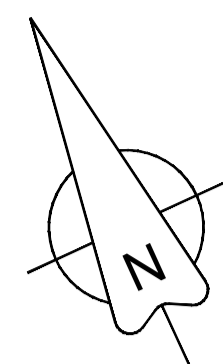


CALLE 34 - SO  
( MARACAIBO )

AVENIDA 6 - SO  
( ESMERALDAS )

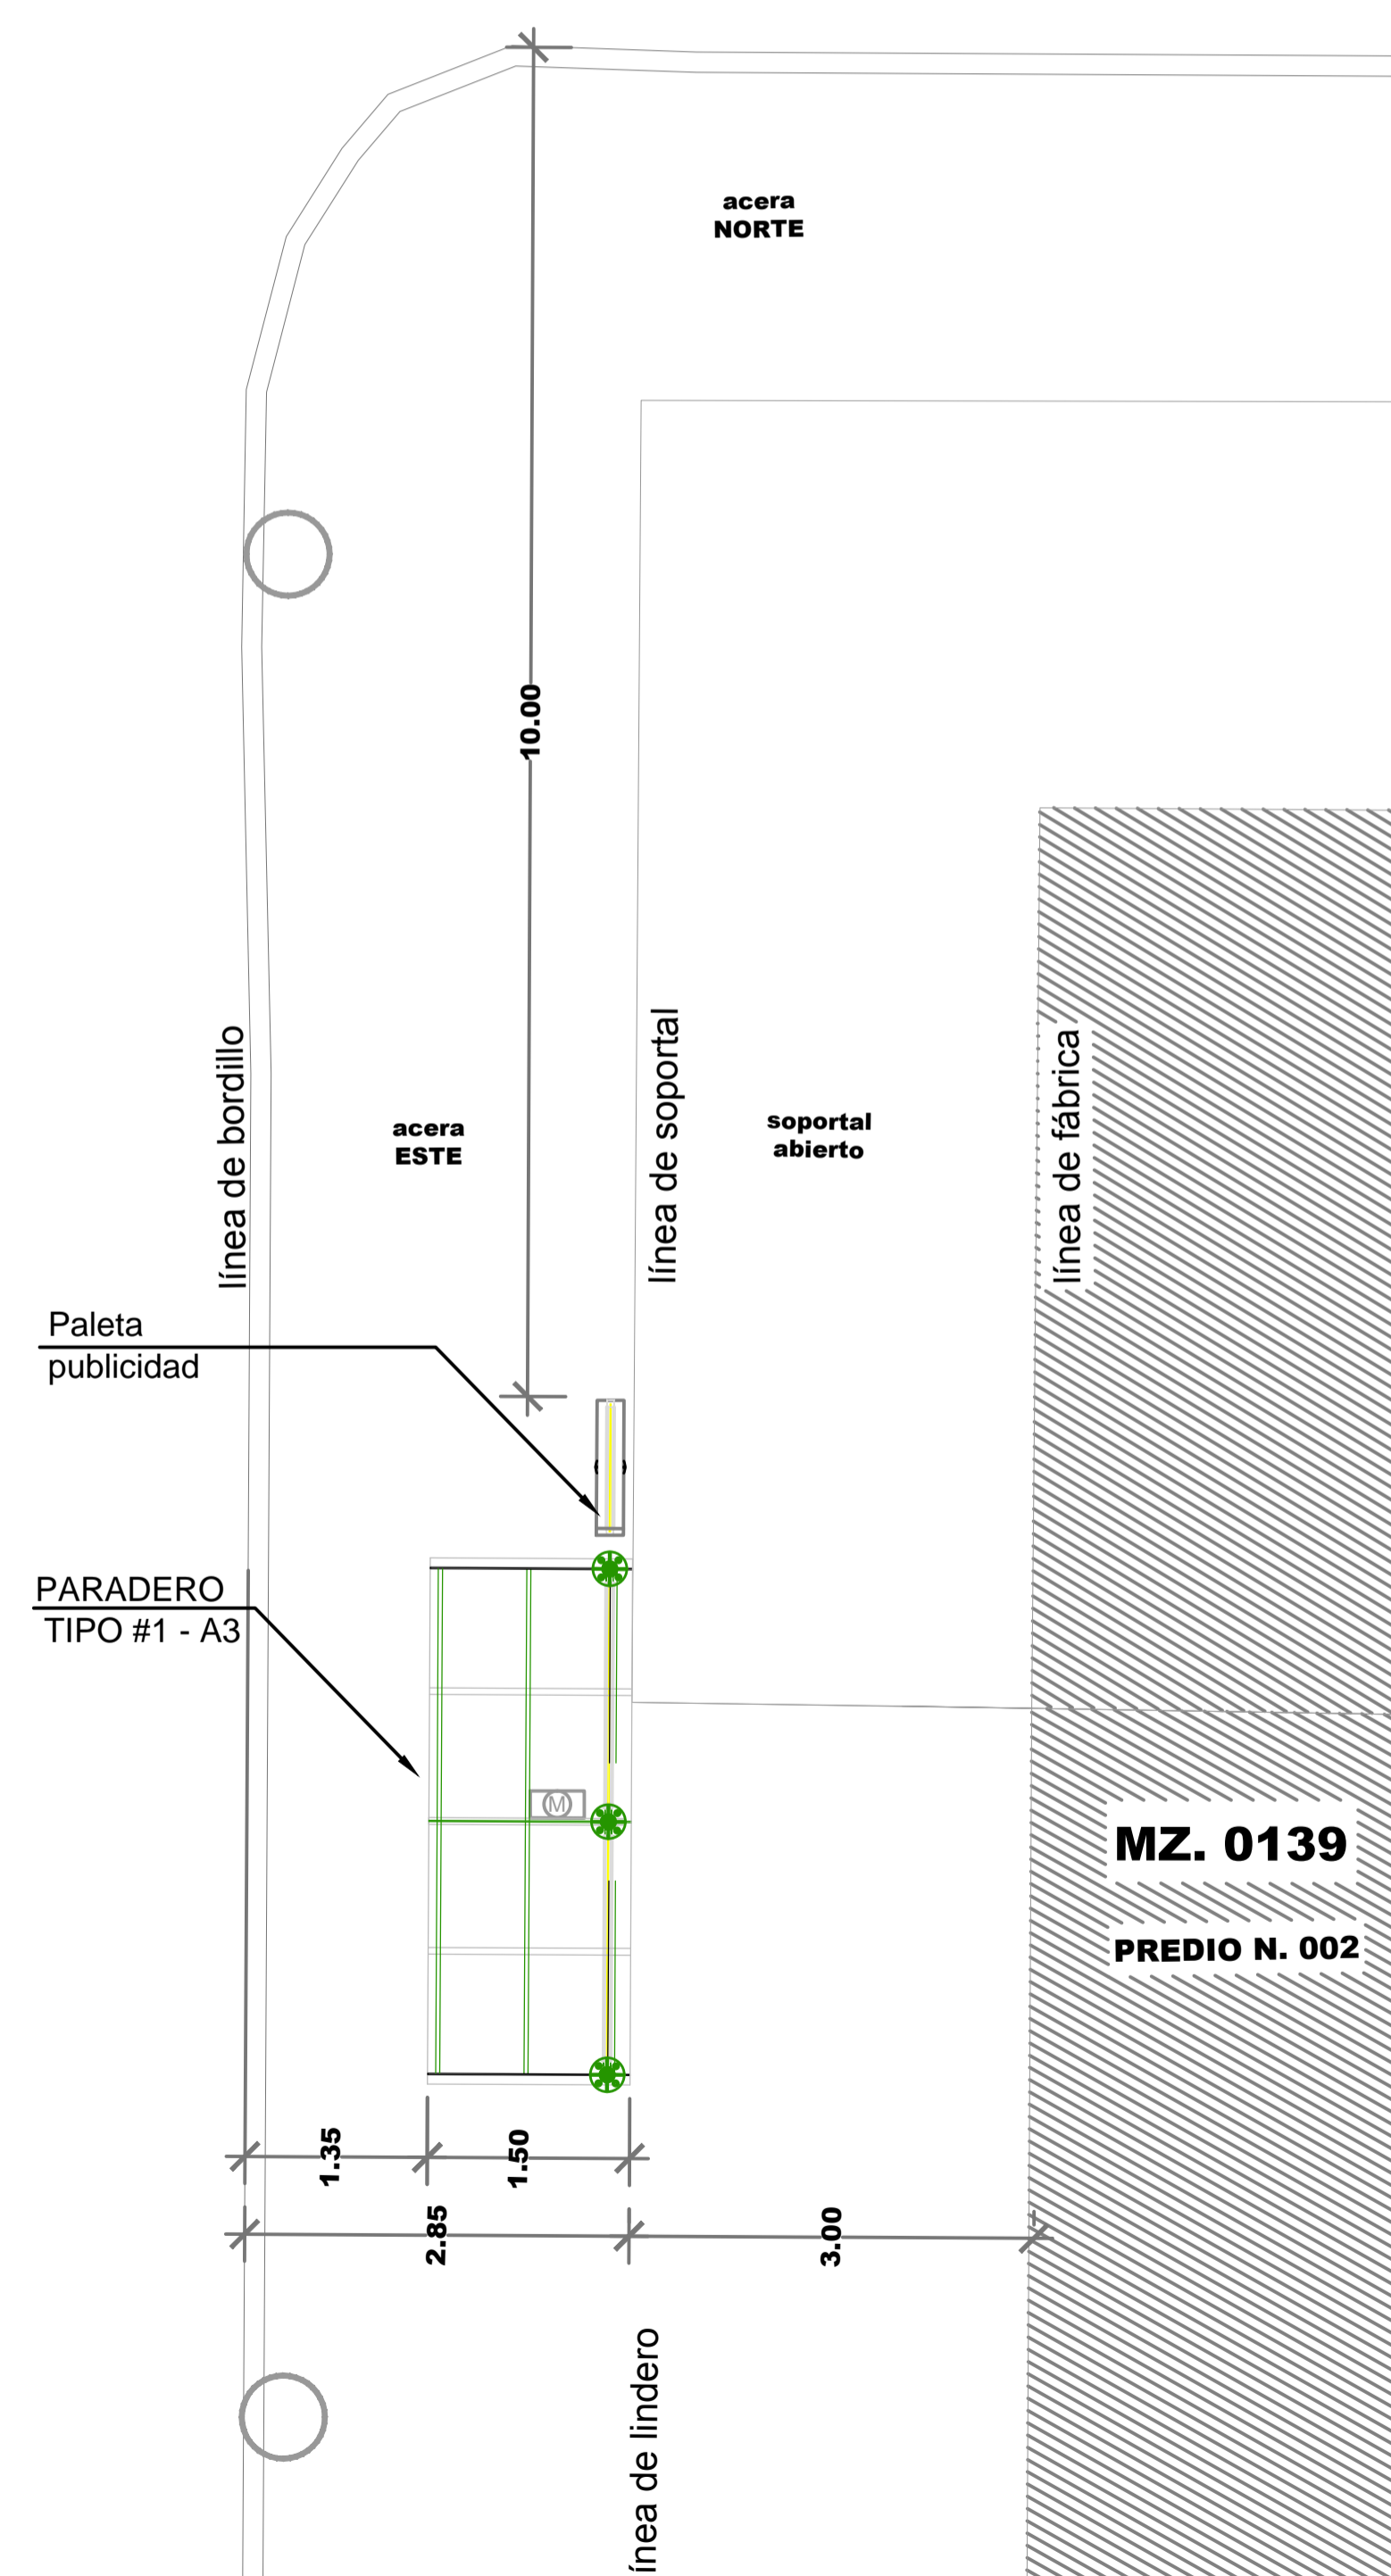

## REG. FOTOGRÁFICO

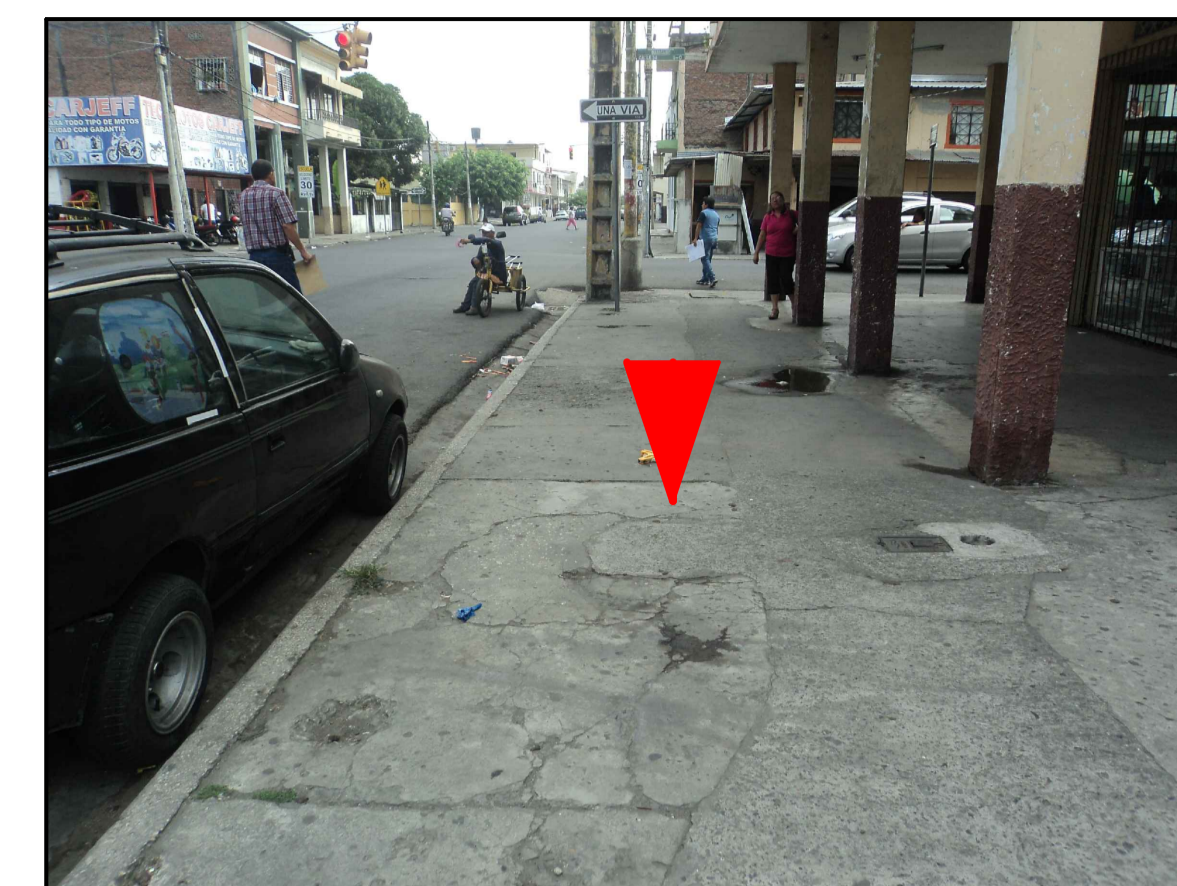

## DATOS

CODIGO DEL PARADERO: 08-0139-002-0000-0-0-81

DIRECCIÓN: AV. 6-SO (ESMERALDAS) Y CALLE 34-SO (MARACAIBO)

ACERA: ESTE

ESTE PLANO ES PROPIEDAD DE LA M.I. MUNICIPALIDAD DE GUAYAQUIL



AB. ANDRÉS ROCHE  
GERENTE GENERAL EPMT

PROYECTO:  
**MOBILIARIO URBANO  
PARADEROS DENTRO DE LA  
CIUDAD DE GUAYAQUIL**

EQUIPO DE ESTUDIO:  
ARQ. CESAR CALLE  
ARQ. ALEXANDRA MORÁN

ESCALA: INDICADAS  
FECHA: SEPTIEMBRE DEL 2016  
DIBUJO: JAVIER CALLE  
PIA RABASCALL  
ARCHIVO: D:\\_DATOS 2016\PARADEROS 2016\ ESMERALDAS/  
paradero-Esmeraldas-lamina 79-83.dwg

LAMINA:  
**81**

ING. FERNANDO AMADOR  
DIRECTOR DE TRANSPORTE PÚBLICO EPMT

ARQ. JOSÉ MIGUEL RUBIO JAÉN  
DIRECTOR DE URBANISMO, AVALÚOS Y ORDENAMIENTO TERRITORIAL

ING. FERNANDO NAVAS  
DIRECTOR DE TRANSITO EPMT

ARQ. GINO MERA GILER  
SUBDIRECTOR DE PROYECTOS ESPECÍFICOS